

navazuje výkres č. 3

navazuje výkres č. 2

**Razítko zpracovatele:**

**Autorizováno:**  
Martin Marek  
ČKAIT 0009957

**INVESTOR:**  
**CETIN a.s.**  
Českomoravská 2510/19, Praha 9 - Libeň, 190 00  
IČ: 04084063, DIČ: CZ04084063  
registrovaná u Městského soudu v Praze, Oddíl B, vložka 20623

**PROJEKTANT:**  
**Projekting, s.r.o.**  
Hartigova 2660/141, Praha 3 - Žižkov, 130 00  
IČ: 24707066, DIČ: CZ24707066, E-mail: info@projekting.cz  
registrovaná u Městského soudu v Praze, Oddíl C, vložka 187653

SCHVÁLIL	Martin Marek	FORMÁT	A2
ZPRACOVAL	Jaromír Drápal	MĚŘÍTKO	1:500
ZAKÁZKOVÉ ČÍSLO	3299/2023	STUPĚŇ	pro územní řízení
ZAK. Č. OBJEDNATELE	11010-113545	DATUM	leden 2024
NÁZEV AKCE	MÍSTO STAVBY		Praha 21 - k.ú. Újezd nad Lesy
		PARÉ	
		VÝKRES ČÍSLO	1


**FTTH\_ÚjezdNadLesy\_2 - PRUJÉ4 - 11010-113545**

NÁZEV VÝKRESU

Situace úložné trasy - 1. část

navazuje výkres č. 3

navazuje výkres č. 2

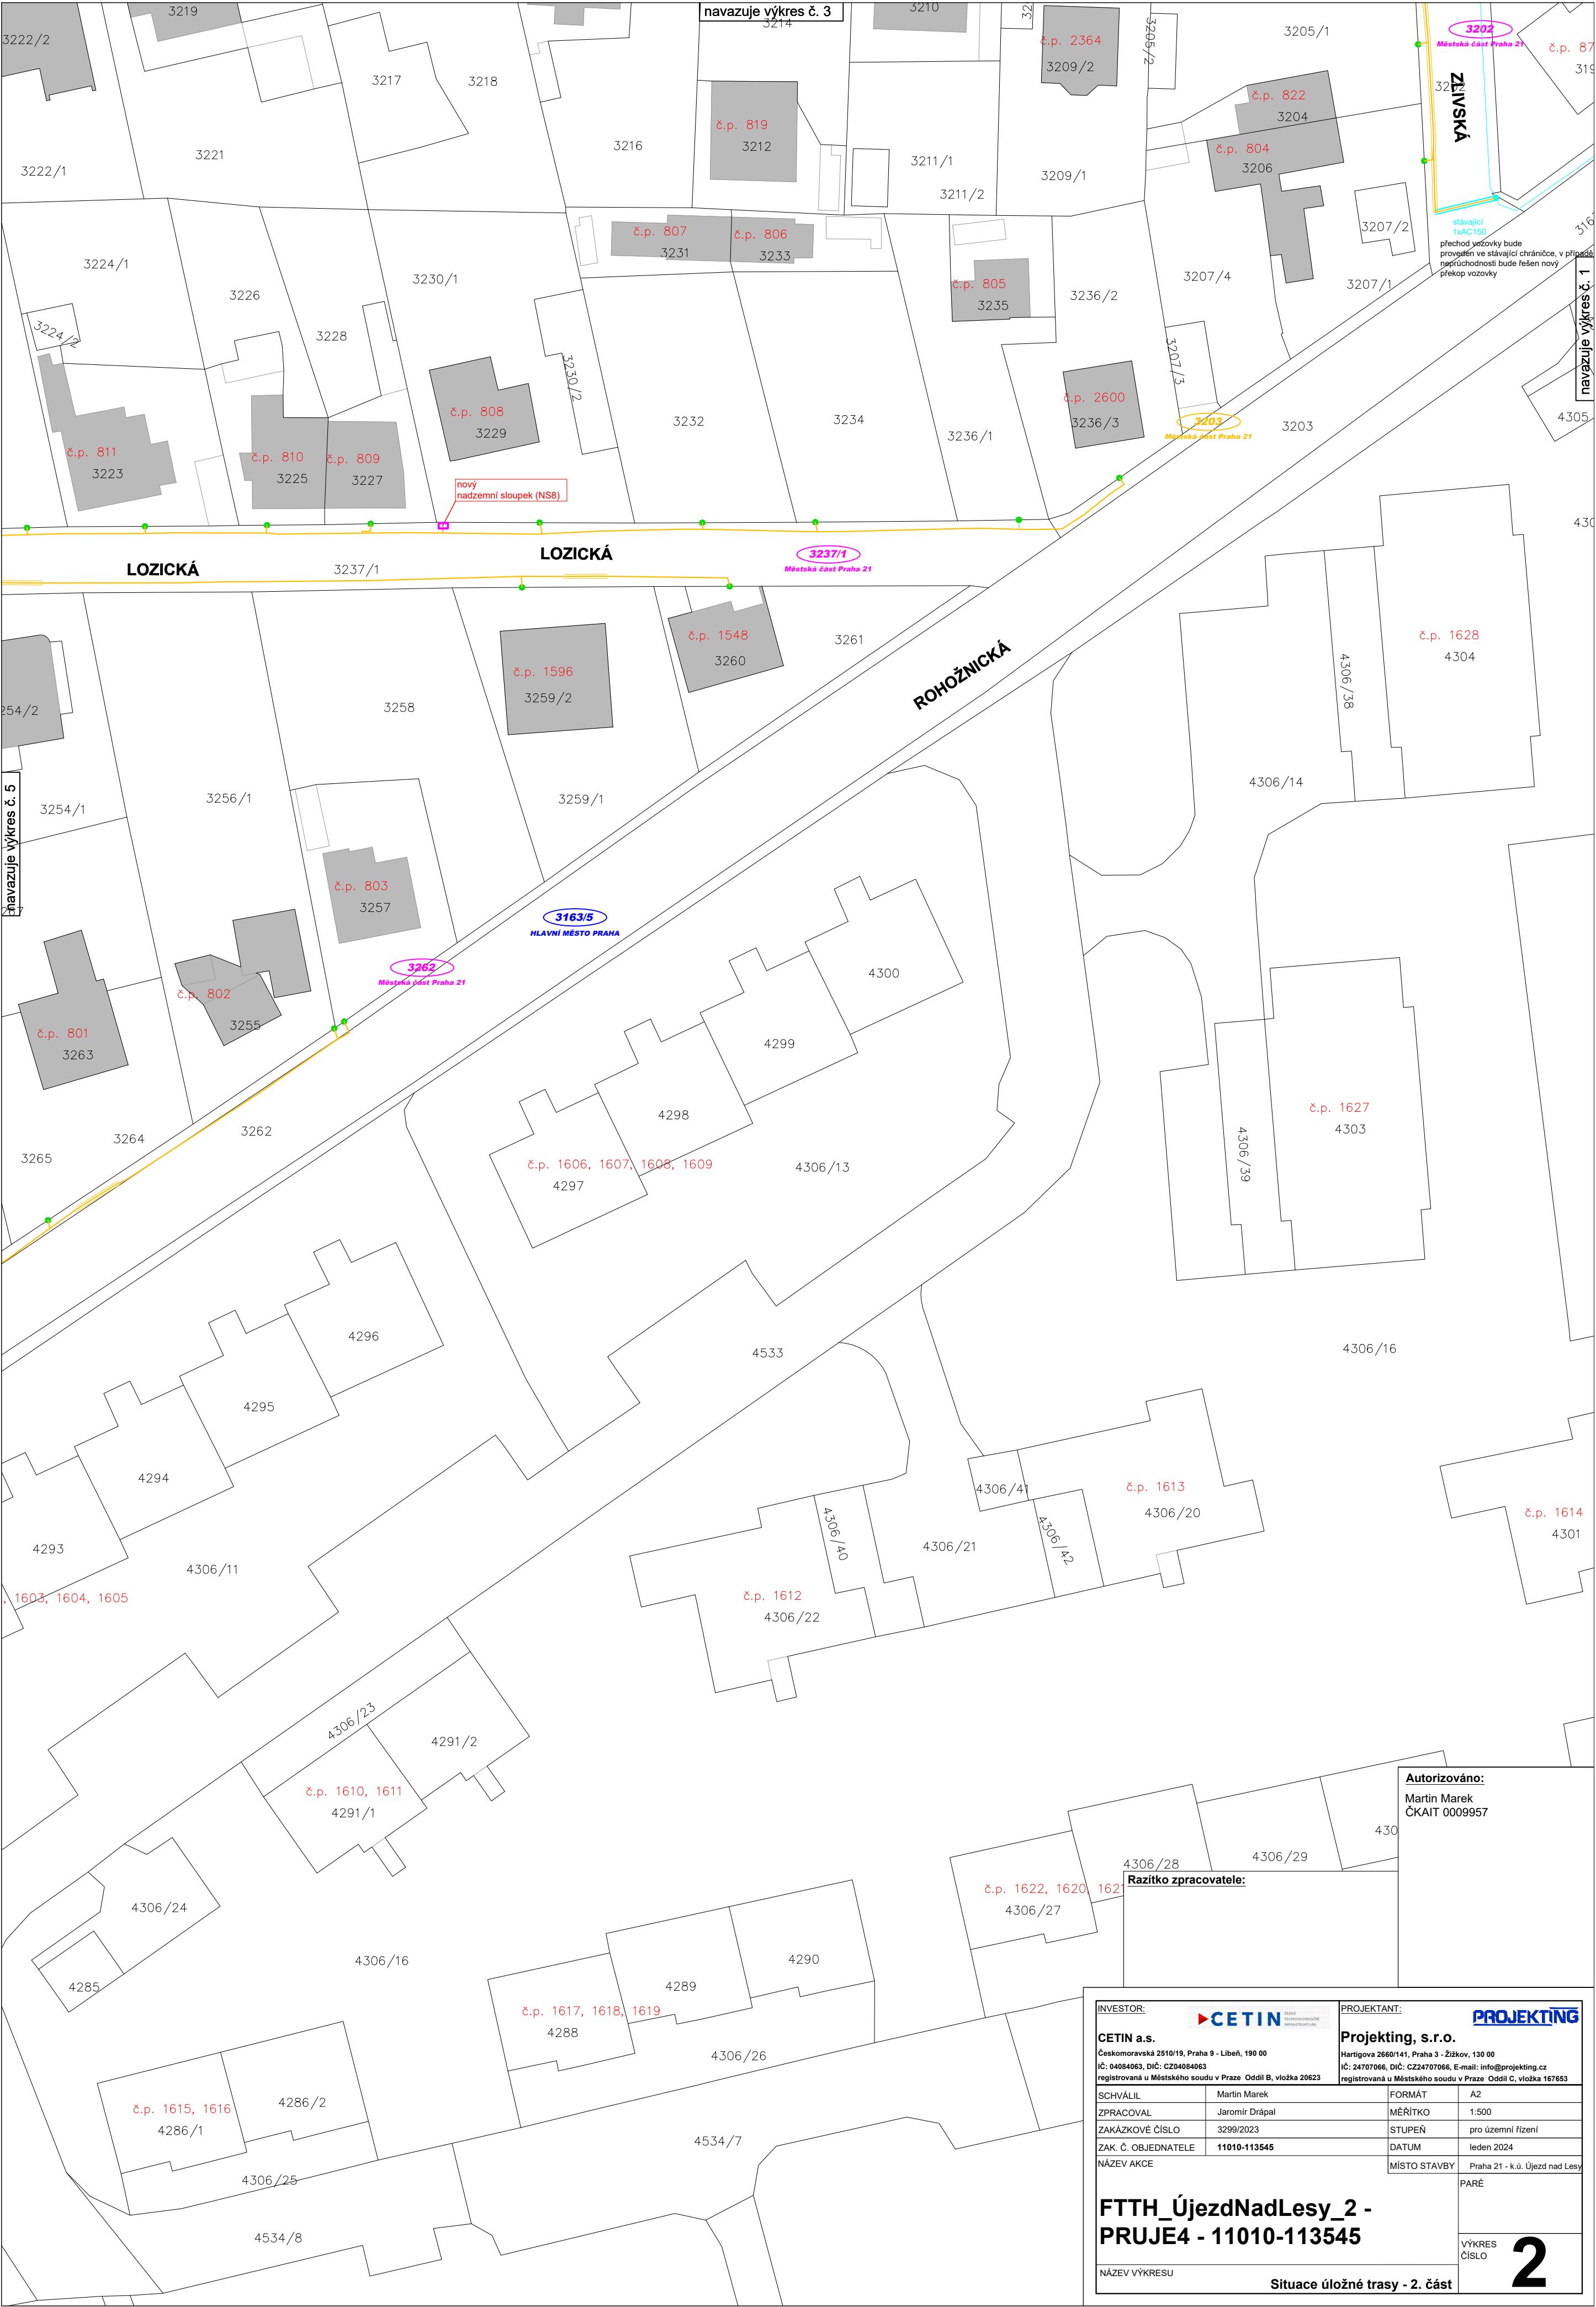


**Autorizováno:**  
Martin Marek  
ČKAIT 0009957

**Razítko zpracovatele:**

INVESTOR: <b>CETIN a.s.</b> Českomoravská 2510/19, Praha 9 - Libeň, 190 00 IČ: 04084063, DIČ: CZ04084063 registrovaná u Městského soudu v Praze Oddíl B, vložka 20623		PROJEKTANT: <b>Projekting, s.r.o.</b> Hartigova 2660/141, Praha 3 - Žižkov, 130 00 IČ: 24707066, DIČ: CZ24707066, E-mail: info@projekting.cz registrovaná u Městského soudu v Praze Oddíl C, vložka 167653	
SCHVÁLIL	Martin Marek	FORMÁT	A2
ZPRACOVAL	Jaromír Drápal	MĚŘÍTKO	1:500
ZAKÁZKOVÉ ČÍSLO	3299/2023	STUPEŇ	pro územní řízení
ZAK. Č. OBJEDNATELE	11010-113545	DATUM	leden 2024
NÁZEV AKCE	MÍSTO STAVBY Praha 21 - k.ú. Újezd nad Lesy		
<b>FTTH_ÚjezdNadLesy_2 - PRUJE4 - 11010-113545</b>			PARÉ
			VÝKRES ČÍSLO <b>2</b>
NÁZEV VÝKRESU <b>Situace úložné trasy - 2. část</b>			





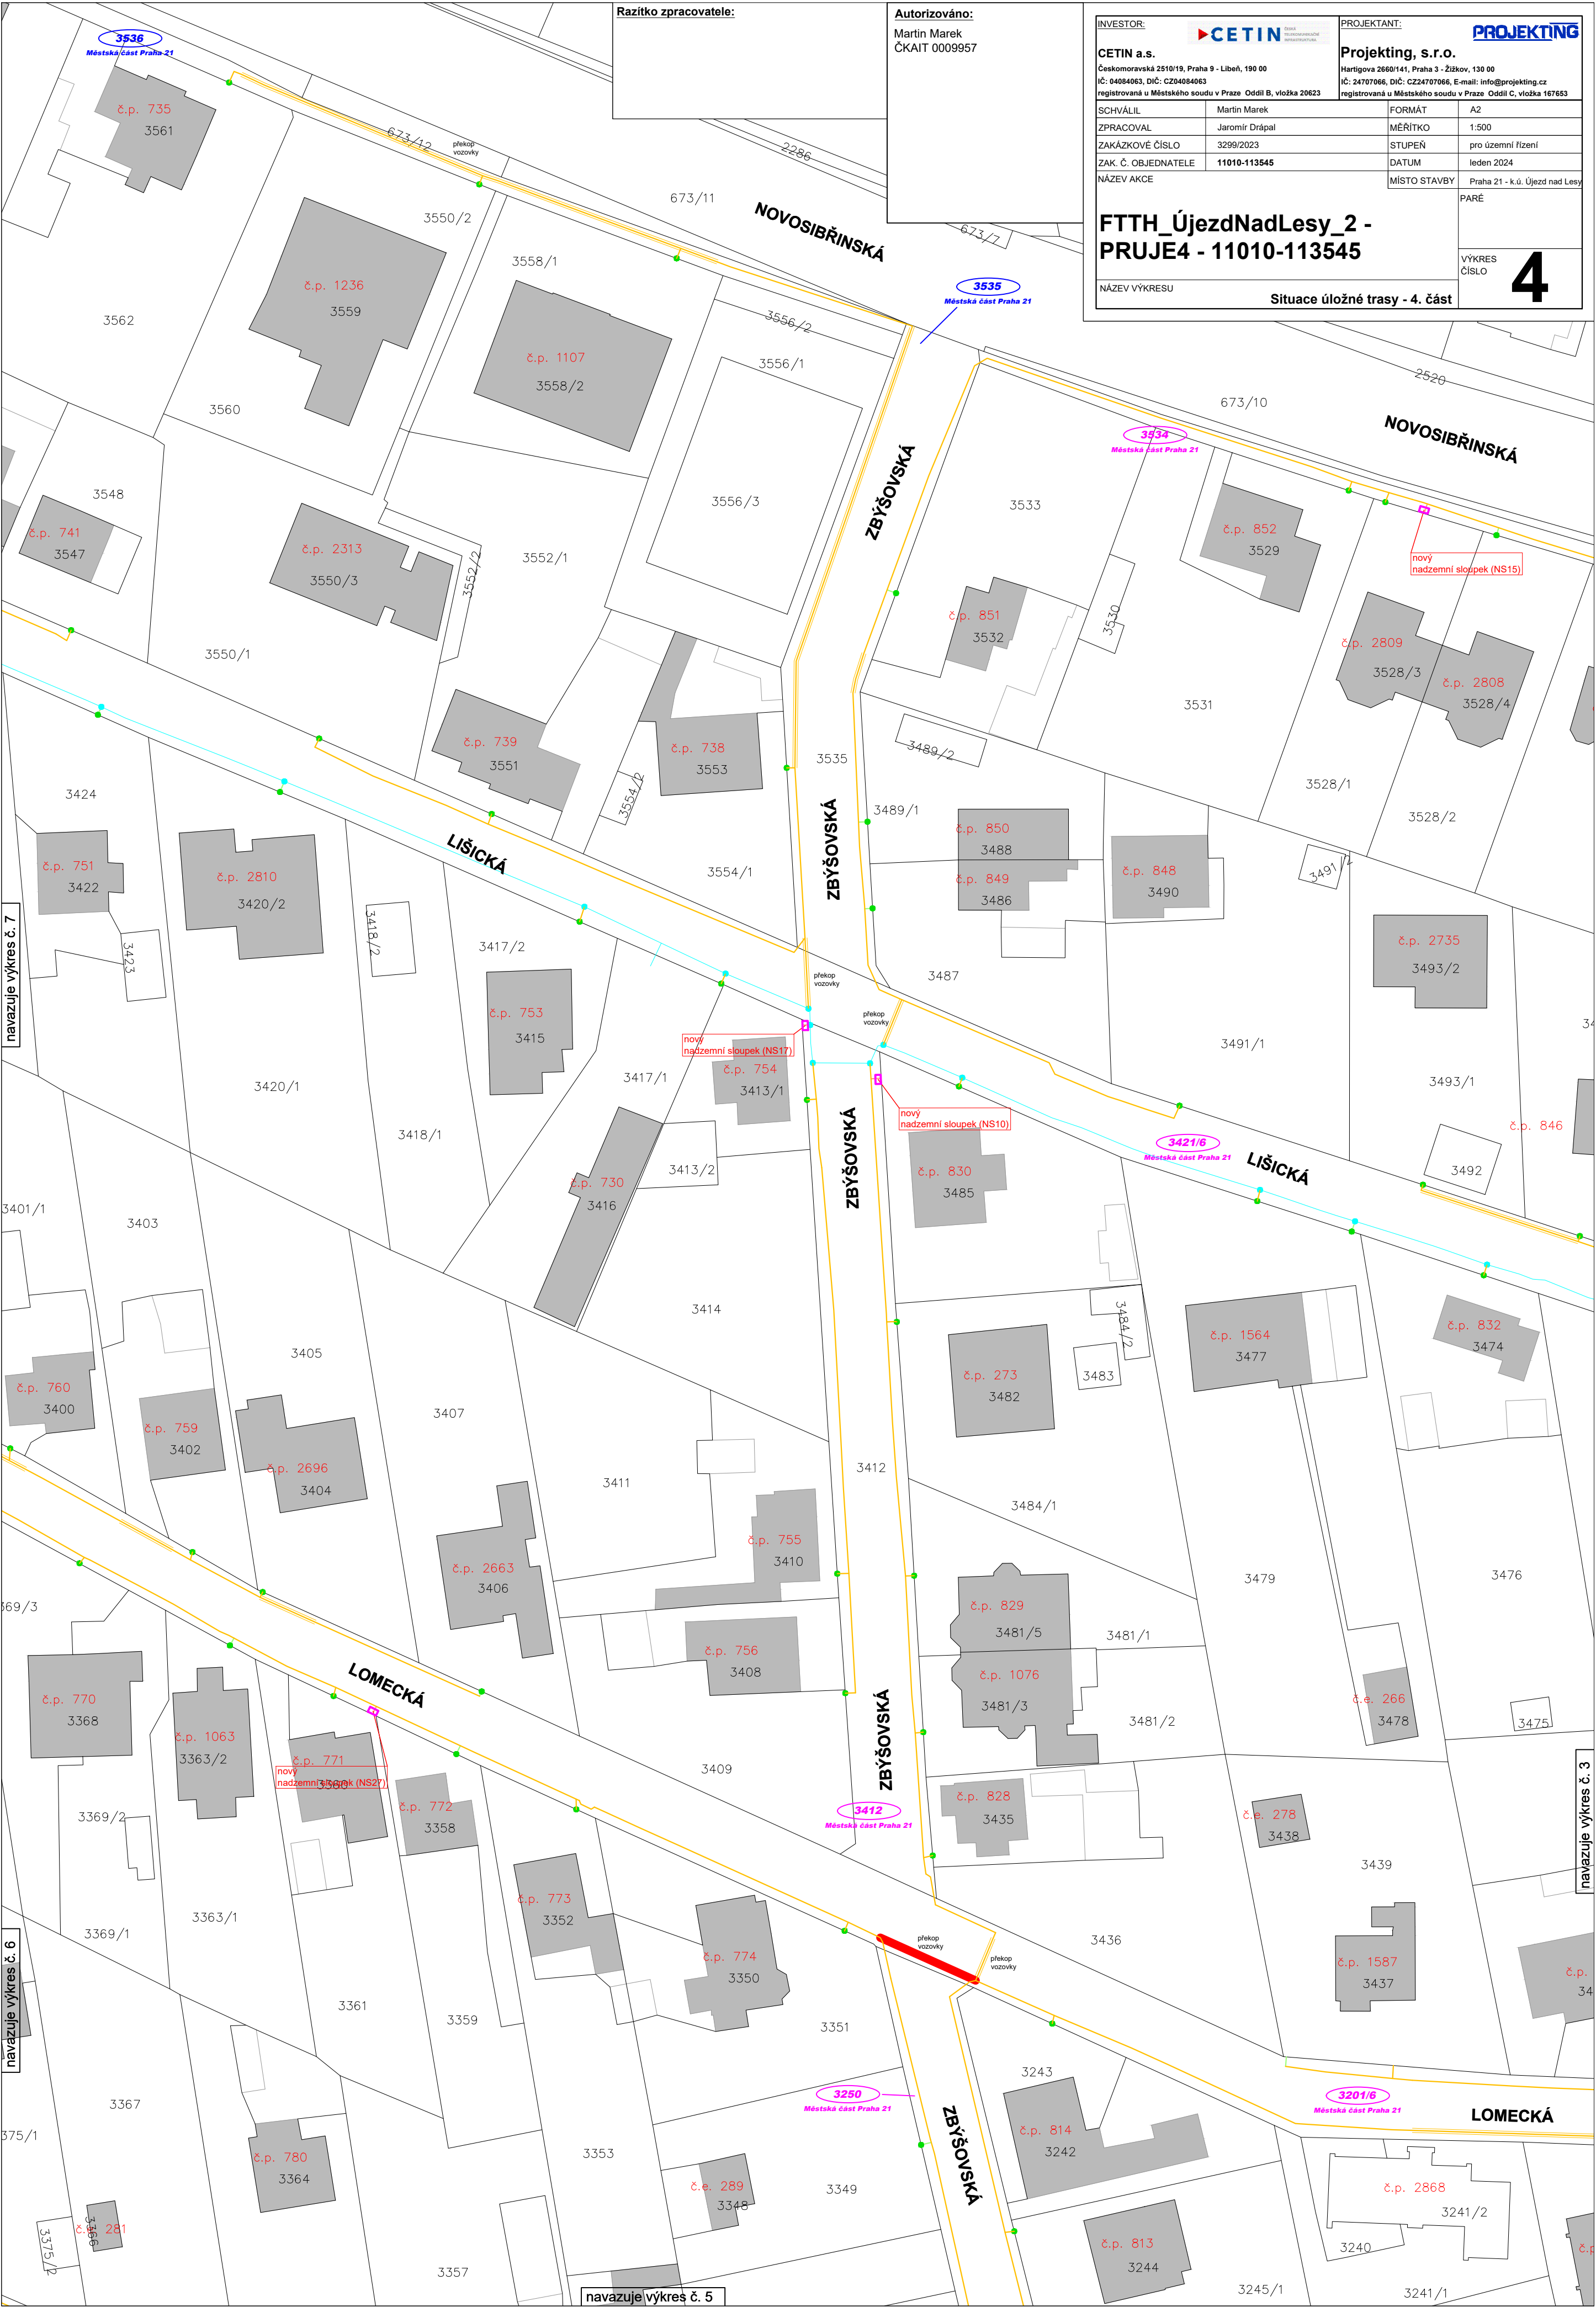

Razítko zpracovatele:

Autorizováno:

Martin Marek  
ČKAIT 0009957

INVESTOR:



CETIN a.s.

Českomoravská 2510/19, Praha 9 - Libeň, 190 00  
IČ: 04084063, DIČ: CZ04084063  
registrovaná u Městského soudu v Praze, Oddíl B, vložka 20623

PROJEKTANT:



Projekt, s.r.o.

Hartigova 2660/141, Praha 3 - Žižkov, 130 00  
IČ: 24707066, DIČ: CZ24707066, E-mail: info@projekt.cz  
registrovaná u Městského soudu v Praze, Oddíl C, vložka 187653

SCHVÁLIL	Martin Marek	FORMÁT	A2
ZPRACOVAL	Jaromír Drápal	MĚŘÍTKO	1:500
ZAKÁZKOVÉ ČÍSLO	3299/2023	STUPĚŇ	pro územní řízení
ZAK. Č. OBJEDNATELE	11010-113545	DATUM	leden 2024
NÁZEV AKCE	MÍSTO STAVBY Praha 21 - k.ú. Újezd nad Lesy		
		PARÉ	

## FTTH\_ÚjezdNadLesy\_2 - PRUJE4 - 11010-113545

NÁZEV VÝKRESU

Situace úložné trasy - 4. část

VÝKRES  
ČÍSLO

4


navazuje výkres č. 7

navazuje výkres č. 6

navazuje výkres č. 5

navazuje výkres č. 3




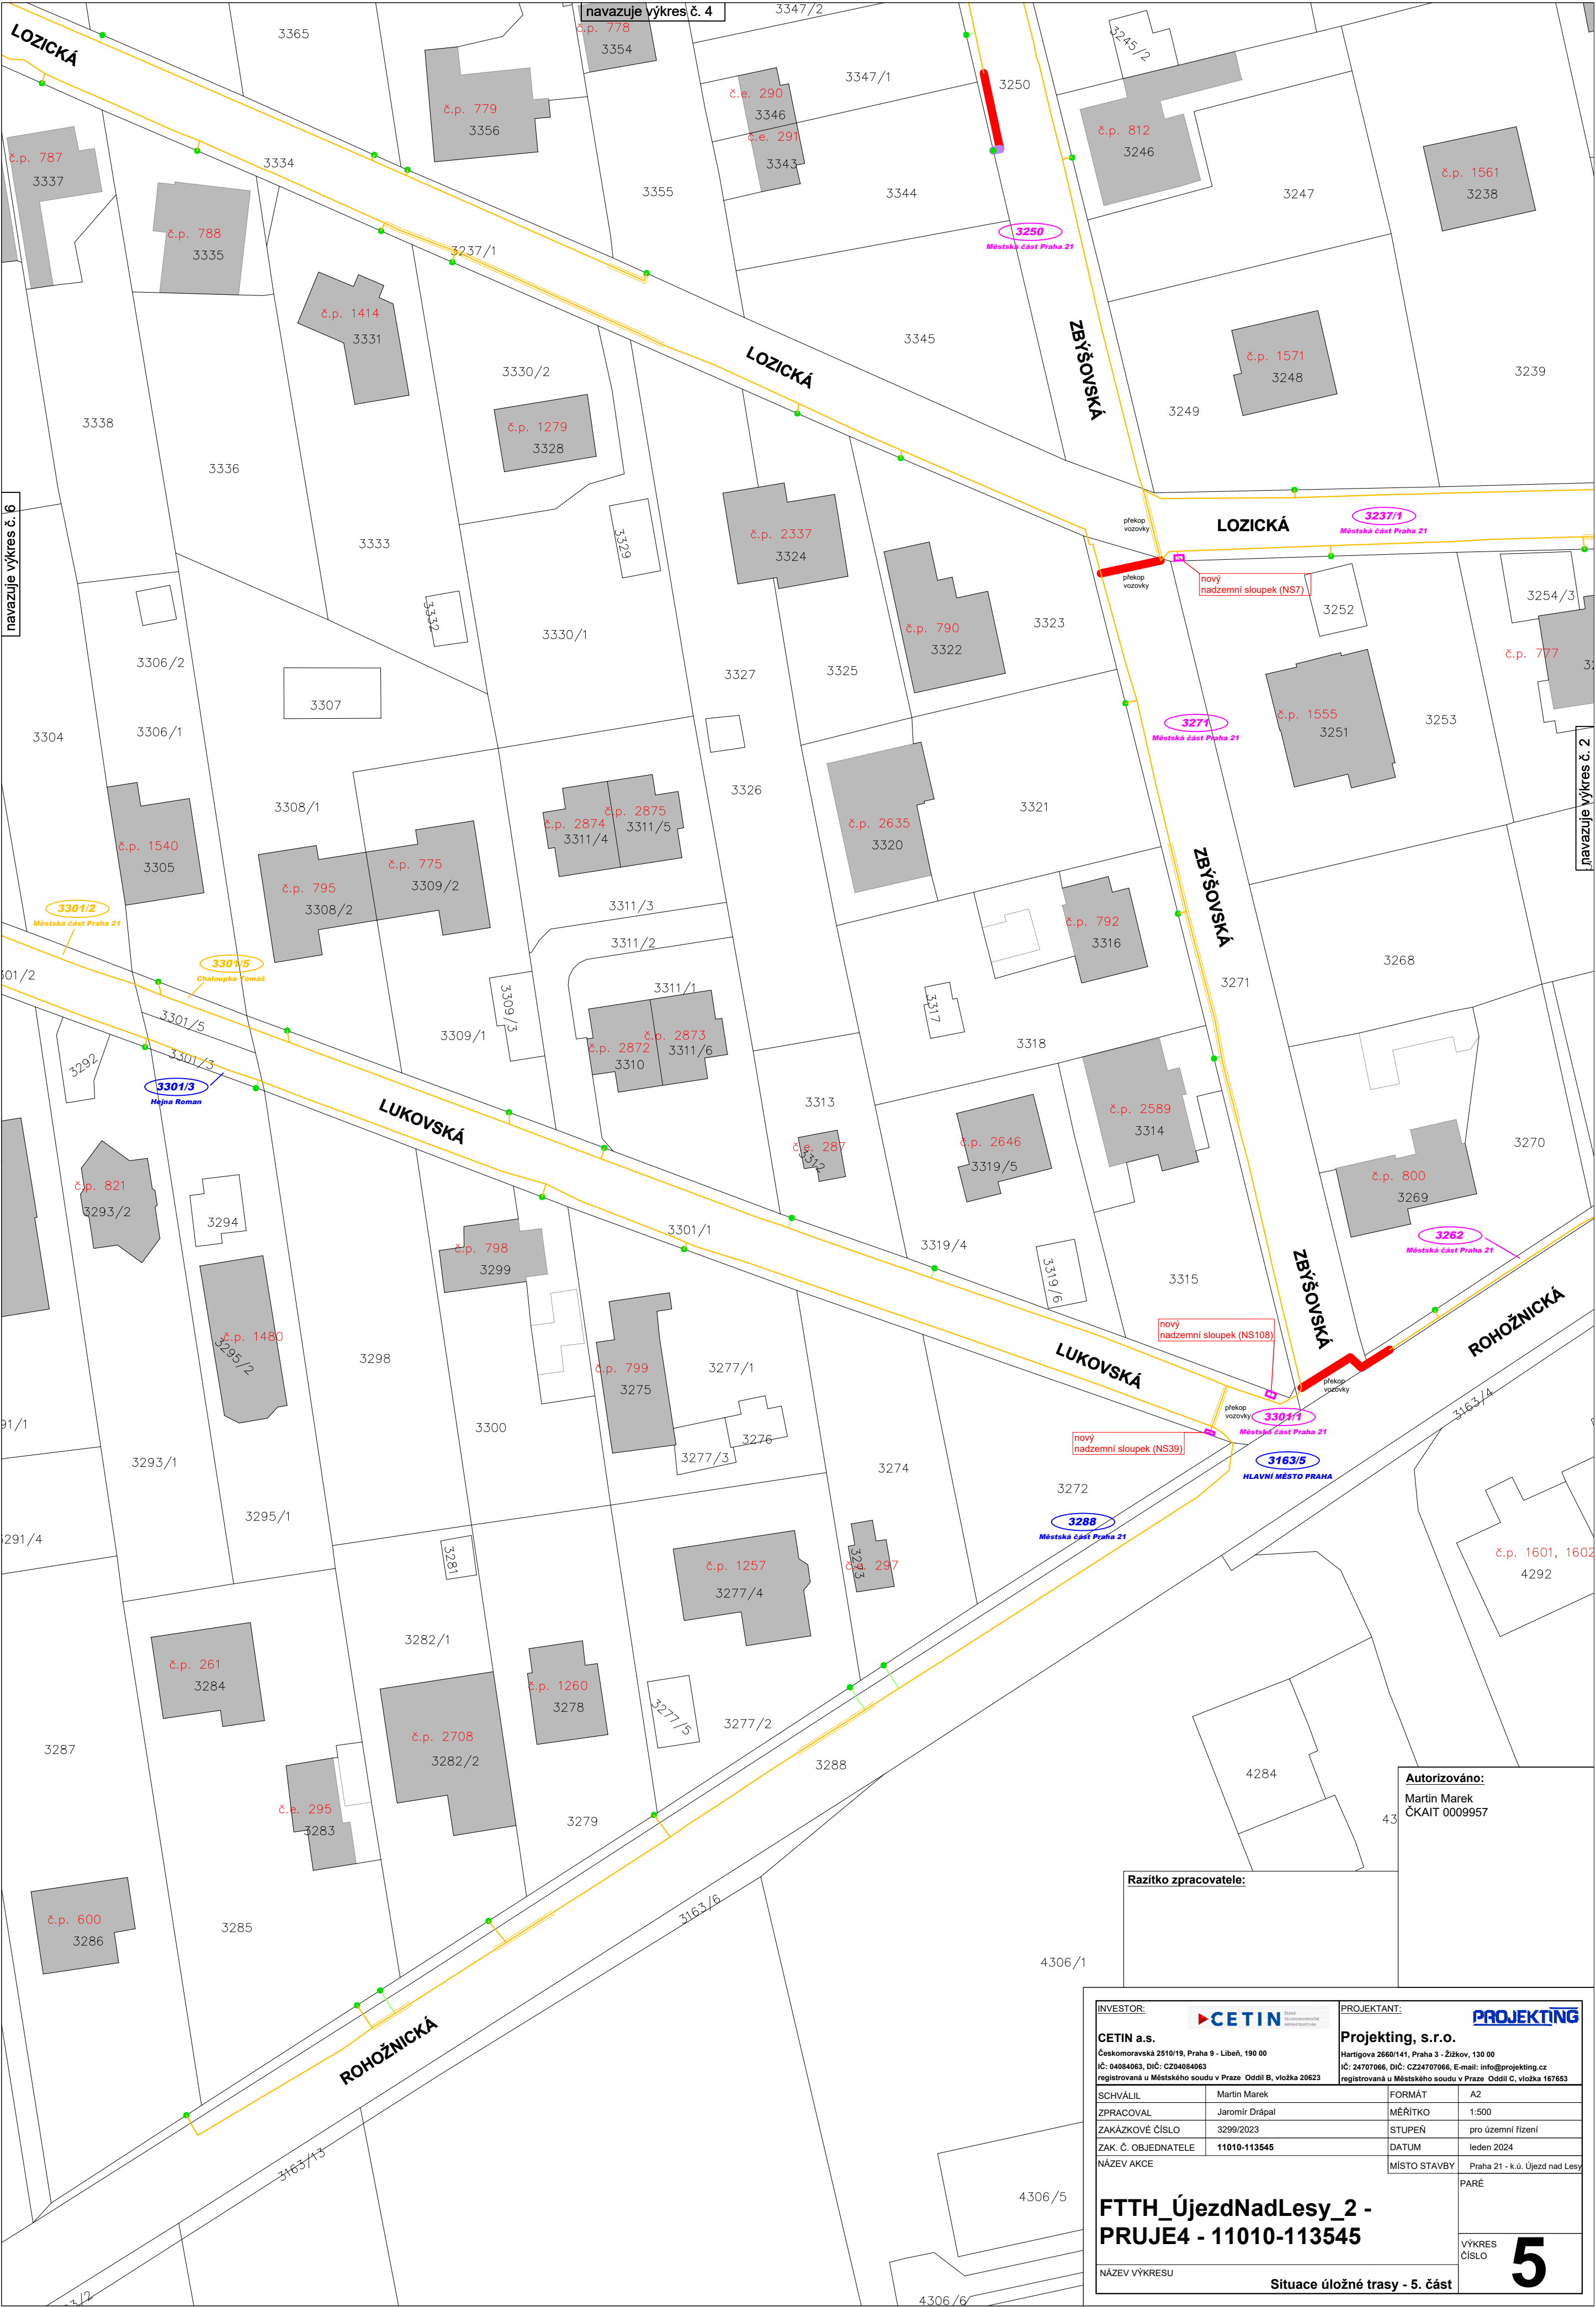

**Autorizováno:**  
Martin Marek  
ČKAIT 0009957

**Razítko zpracovatele:**

INVESTOR: <b>CETIN a.s.</b> Českomoravská 2510/19, Praha 9 - Libeň, 190 00 IČ: 04084063, DIČ: CZ04084063 registrovaná u Městského soudu v Praze - Oddíl B, vložka 20623		PROJEKTANT: <b>PROJEKTING</b> <b>Projektg, s.r.o.</b> Hartigova 2660/141, Praha 3 - Žižkov, 130 00 IČ: 24707066, DIČ: CZ24707066, E-mail: info@projektg.cz registrovaná u Městského soudu v Praze - Oddíl C, vložka 167653	
SCHVÁLIL	Martin Marek	FORMÁT	A2
ZPRACOVAL	Jaromír Drápal	MĚŘITKO	1:500
ZAKÁZKOVÉ ČÍSLO	3299/2023	STUPEŇ	pro územní řízení
ZAK. Č. OBJEDNATELE	11010-113545	DATUM	leden 2024
NÁZEV AKCE	MÍSTO STAVBY Praha 21 - k.ú. Újezd nad Lesy		
FTTH_ÚjezdNadLesy_2 - PRUJE4 - 11010-113545			PARE
NÁZEV VÝKRESU	Situace úložné trasy - 5. část		
			VÝKRES ČÍSLO <b>5</b>

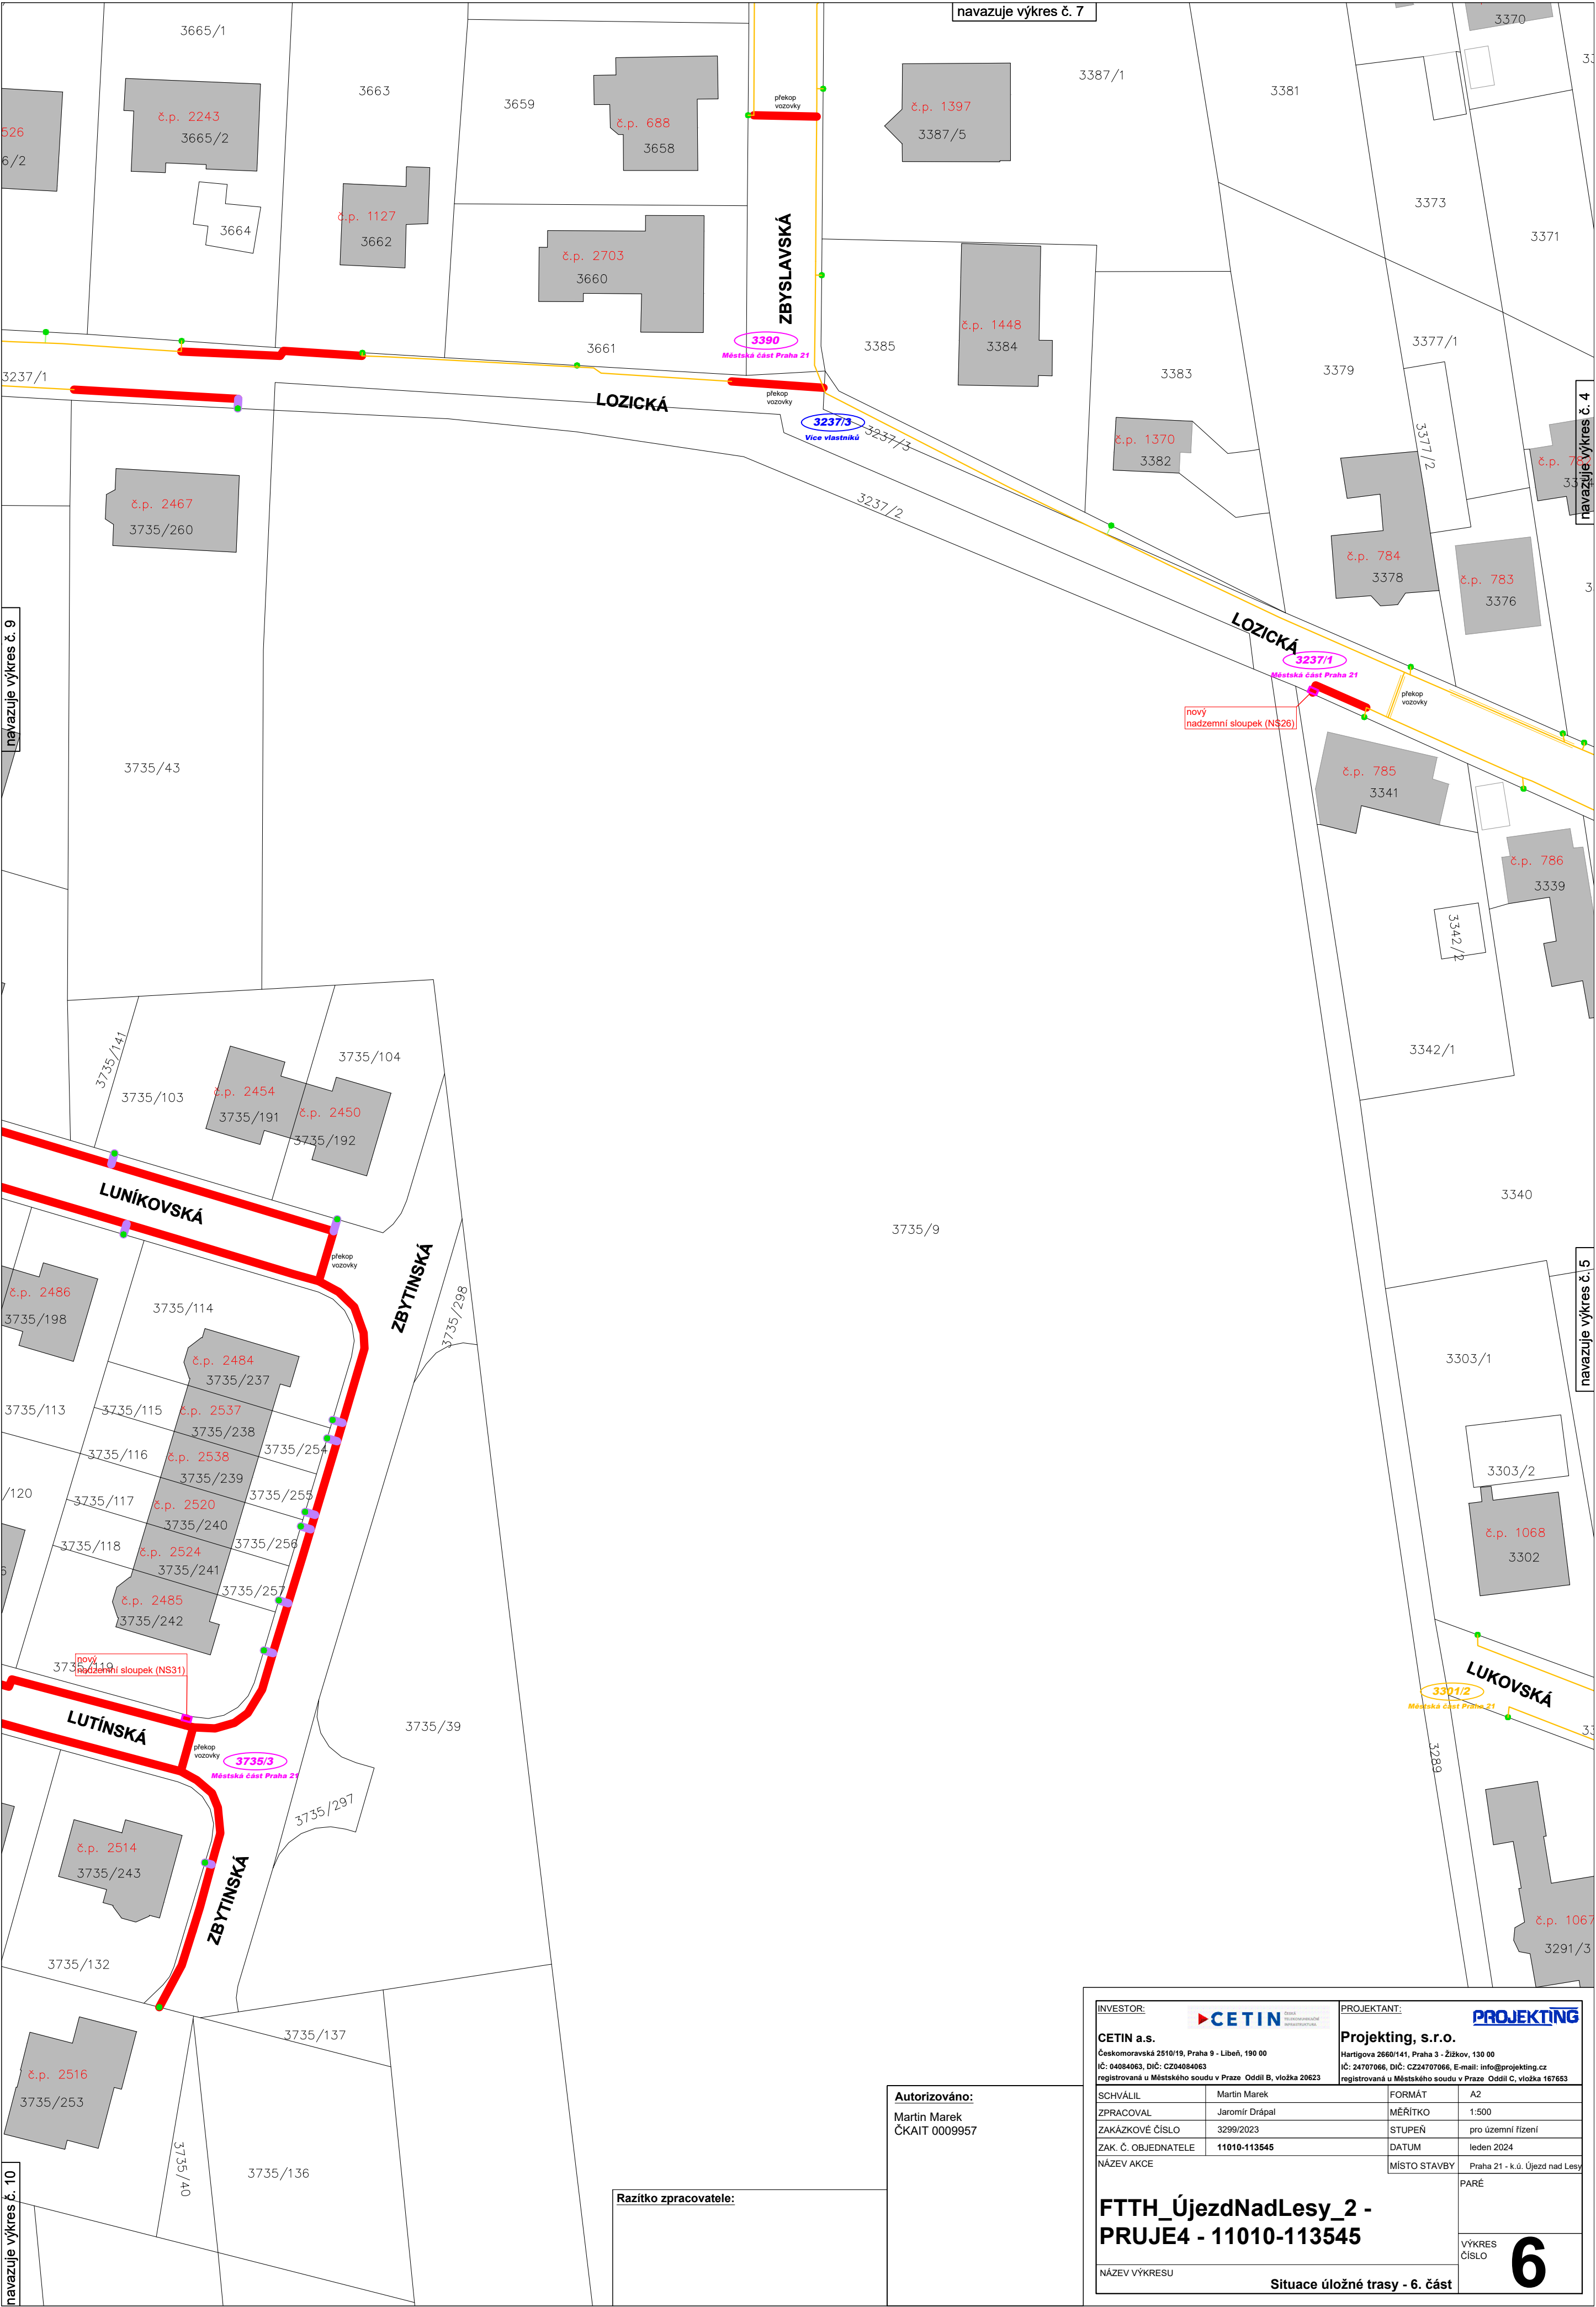


**Autorizováno:**  
Martin Marek  
ČKAIT 0009957

**Razítko zpracovatele:**

INVESTOR: <b>CETIN</b> Českomoravská 2510/19, Praha 9 - Libeň, 190 00 IČ: 04084063, DIČ: CZ04084063 registrovaná u Městského soudu v Praze - Oddíl B, vložka 20623		PROJEKTANT: <b>PROJEKTING</b> <b>Projekting, s.r.o.</b> Hartigova 2660/141, Praha 3 - Žižkov, 130 00 IČ: 24707066, DIČ: CZ24707066, E-mail: info@projekting.cz registrovaná u Městského soudu v Praze - Oddíl C, vložka 167653	
SCHVÁLIL	Martin Marek	FORMÁT	A2
ZPRACOVAL	Jaromír Drápal	MĚŘÍTKO	1:500
ZAKÁZKOVÉ ČÍSLO	3299/2023	STUPEŇ	pro územní řízení
ZAK. Č. OBJEDNATELE	11010-113545	DATUM	leden 2024
NÁZEV AKCE		MÍSTO STAVBY	Praha 21 - k.ú. Újezd nad Lesy
<b>FTTH_ÚjezdNadLesy_2 - PRUJE4 - 11010-113545</b>		PARÉ	
		VÝKRES ČÍSLO	<b>6</b>
NÁZEV VÝKRESU		Situace úložné trasy - 6. část	



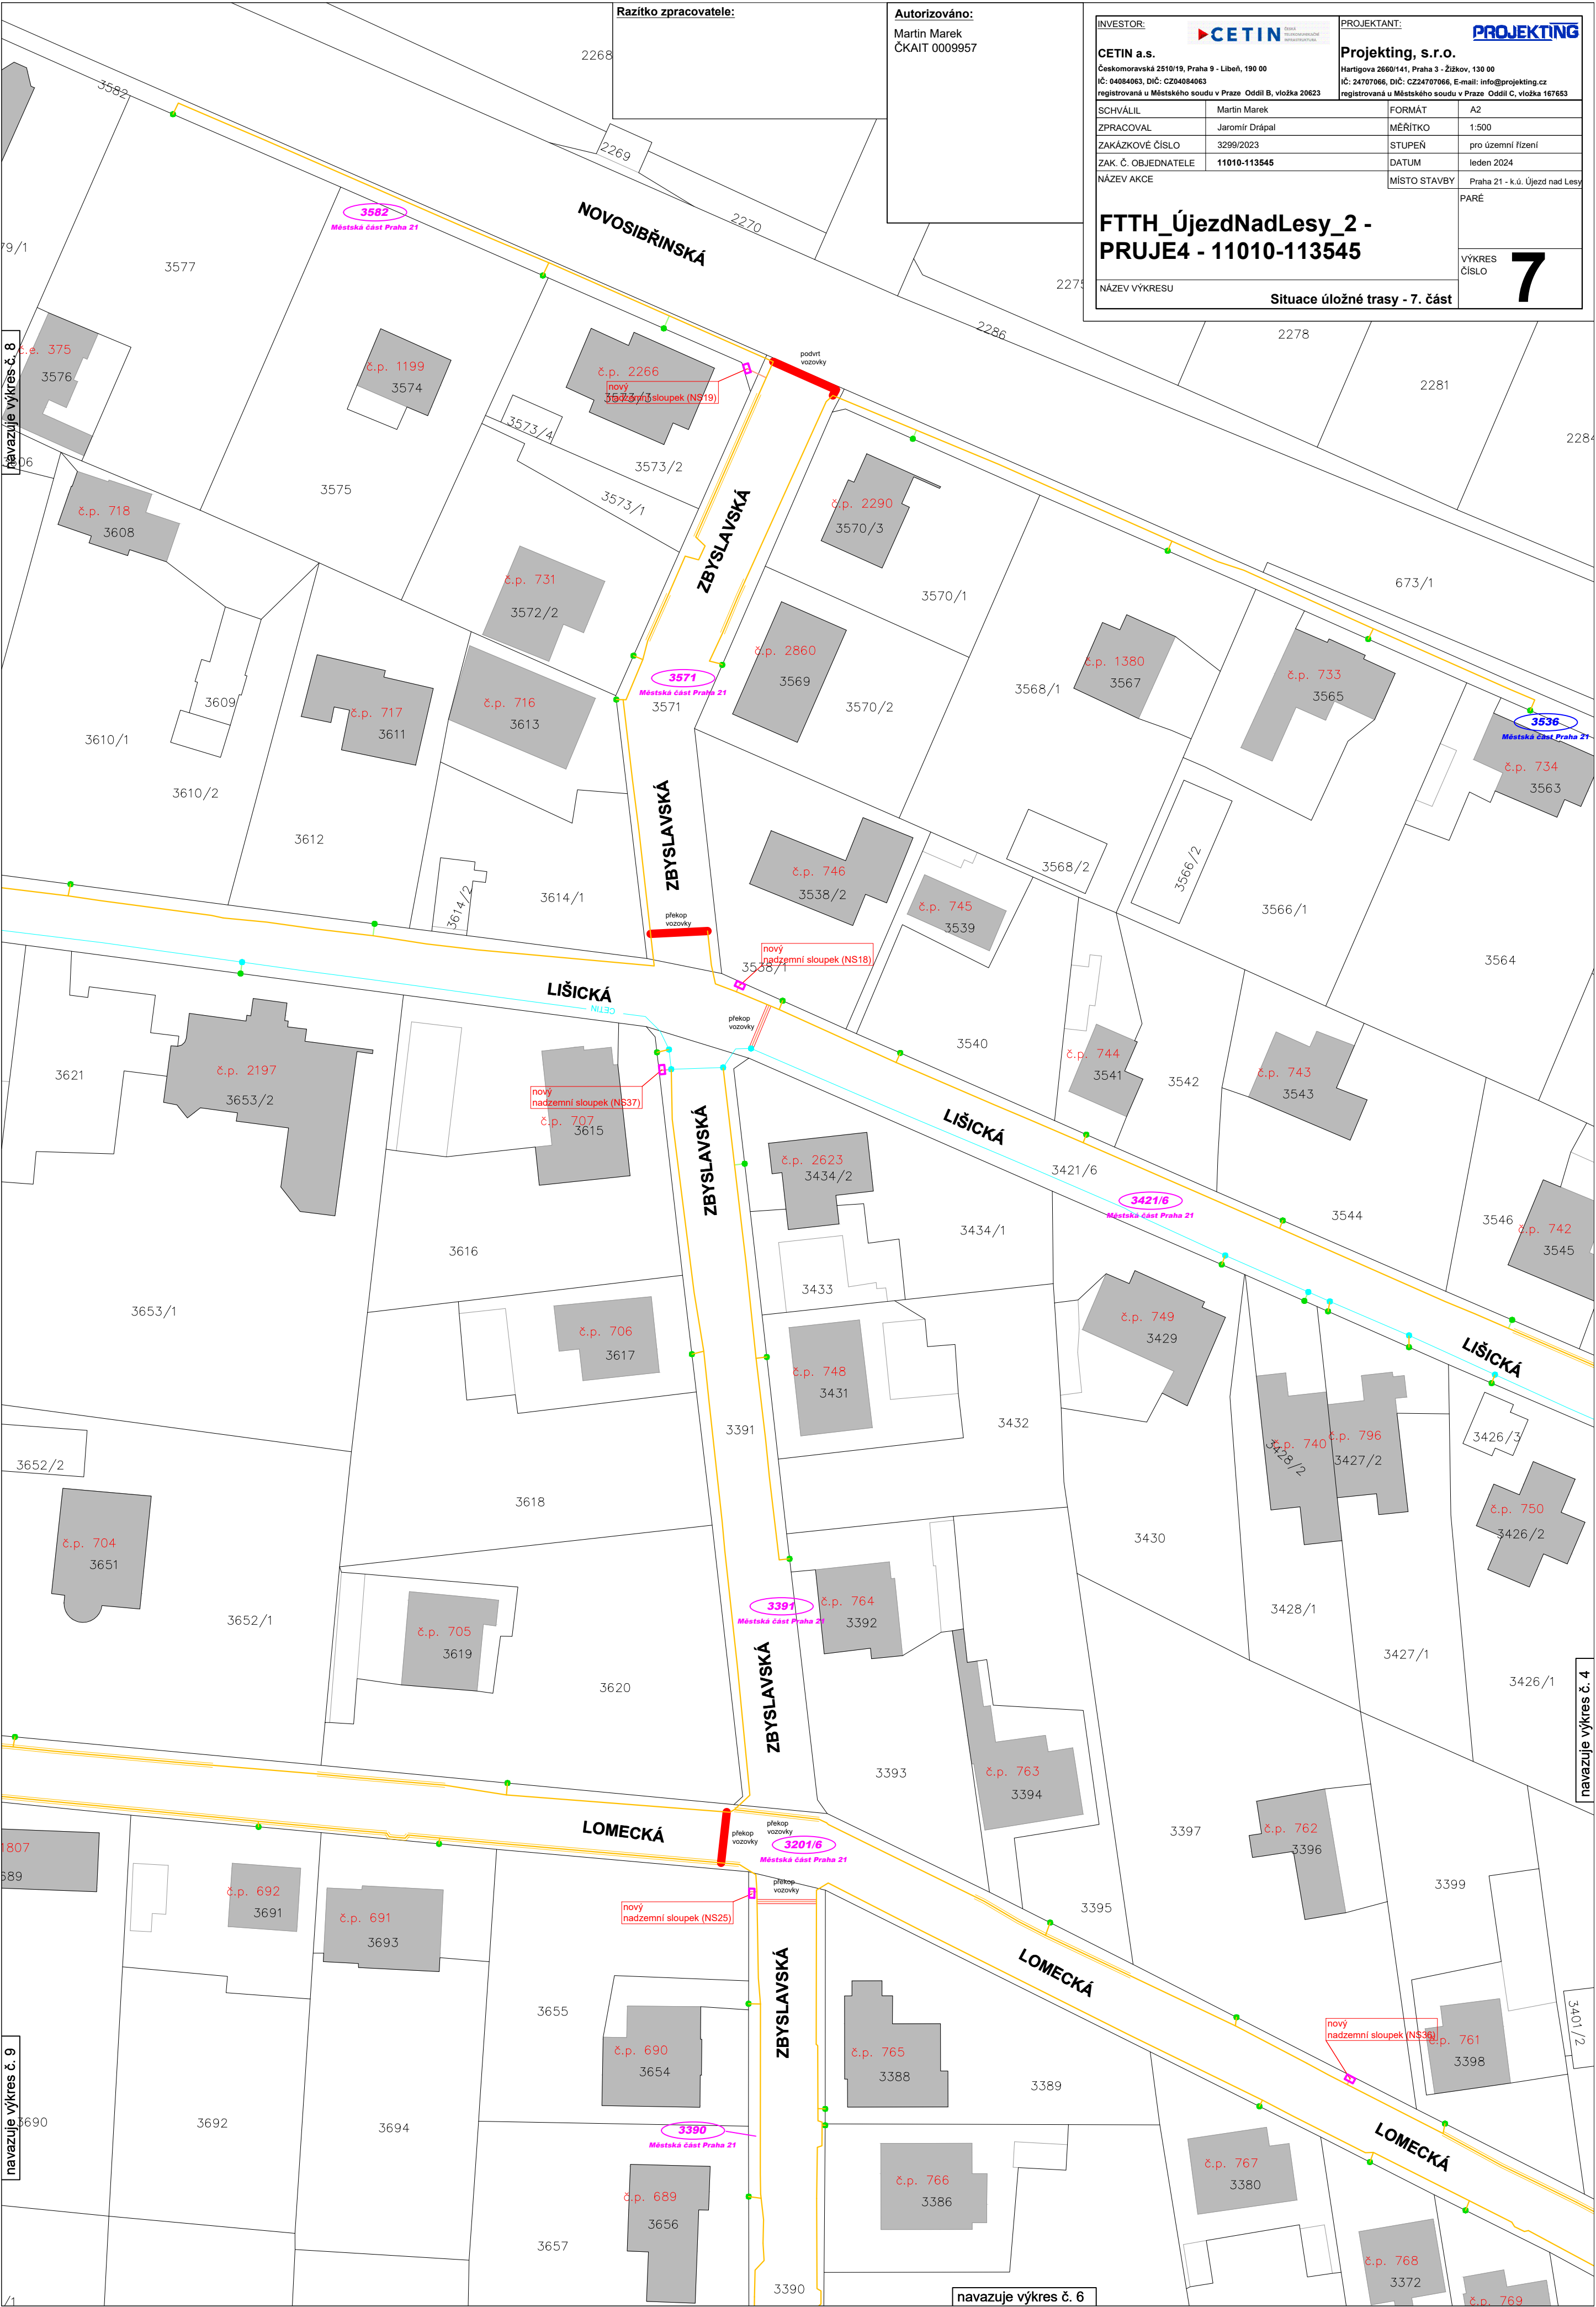

Razítko zpracovatele:

Autorizováno:

Martin Marek  
ČKAIT 0009957

INVESTOR:



CETIN a.s.

Českomoravská 2510/19, Praha 9 - Libeň, 190 00  
IČ: 04084063, DIČ: CZ04084063  
registrovaná u Městského soudu v Praze Oddíl B, vložka 20623

PROJEKTANT:



Projekt, s.r.o.

Hartigova 2660/141, Praha 3 - Žižkov, 130 00  
IČ: 24707066, DIČ: CZ24707066, E-mail: info@projekt.cz  
registrovaná u Městského soudu v Praze Oddíl C, vložka 187653

SCHVÁLIL	Martin Marek	FORMÁT	A2
ZPRACOVAL	Jaromír Drápal	MĚŘÍTKO	1:500
ZAKÁZKOVÉ ČÍSLO	3299/2023	STUPĚŇ	pro územní řízení
ZAK. Č. OBJEDNATELE	11010-113545	DATUM	leden 2024
NÁZEV AKCE	MÍSTO STAVBY		
			Praha 21 - k.ú. Újezd nad Lesy
			PARÉ

## FTTH\_ÚjezdNadLesy\_2 - PRUJE4 - 11010-113545

NÁZEV VÝKRESU

Situace úložné trasy - 7. část

VÝKRES  
ČÍSLO


7

navazuje výkres č. 8

navazuje výkres č. 4

navazuje výkres č. 9

navazuje výkres č. 6

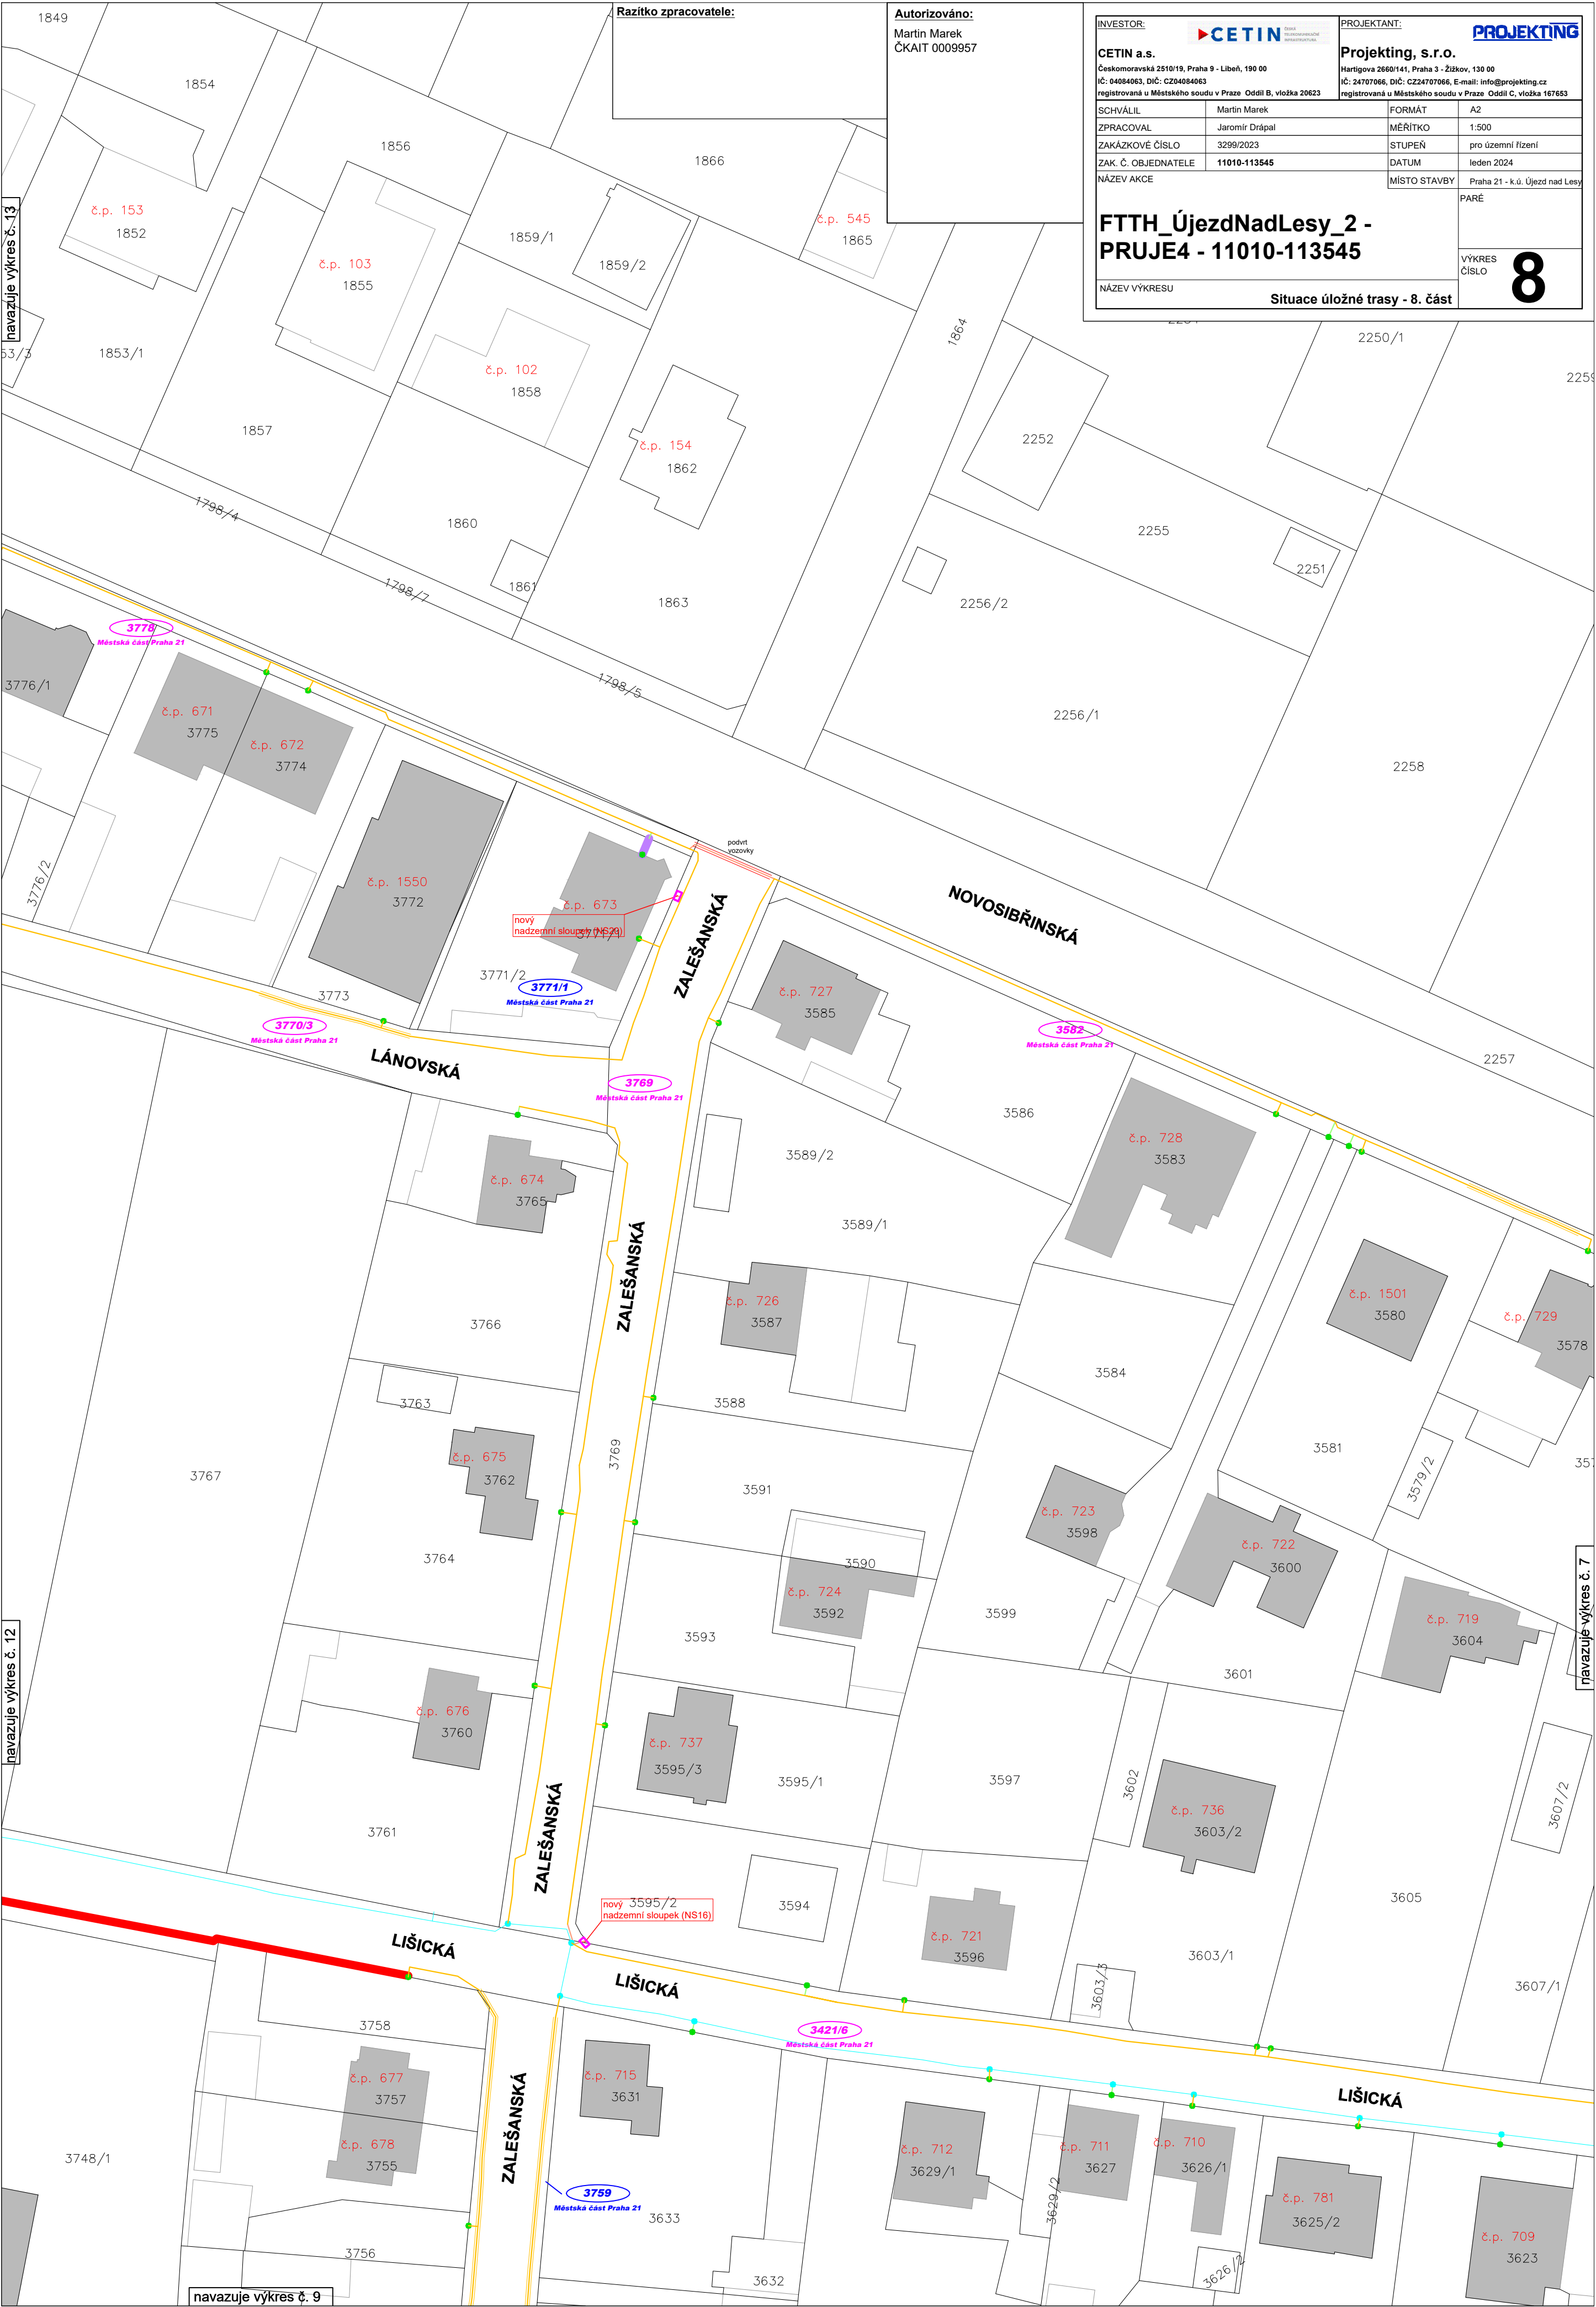

Razítko zpracovatele:

Autorizováno:

Martin Marek  
ČKAIT 0009957

INVESTOR:



CETIN a.s.

Českomoravská 2510/19, Praha 9 - Libeň, 190 00  
IČ: 04084063, DIČ: CZ04084063  
registrovaná u Městského soudu v Praze Oddíl B, vložka 20623

PROJEKTANT:



Projekting, s.r.o.

Hartigova 2660/141, Praha 3 - Žižkov, 130 00  
IČ: 24707066, DIČ: CZ24707066, E-mail: info@projekting.cz  
registrovaná u Městského soudu v Praze Oddíl C, vložka 187653

SCHVÁLIL	Martin Marek	FORMÁT	A2
ZPRACOVAL	Jaromír Drápal	MĚŘÍTKO	1:500
ZAKÁZKOVÉ ČÍSLO	3299/2023	STUPEŇ	pro územní řízení
ZAK. Č. OBJEDNATELE	11010-113545	DATUM	leden 2024
NÁZEV AKCE	MÍSTO STAVBY		
	Praha 21 - k.ú. Újezd nad Lesy		

PARÉ

## FTTH\_ÚjezdNadLesy\_2 - PRUJE4 - 11010-113545

NÁZEV VÝKRESU

Situace úložné trasy - 8. část

VÝKRES  
ČÍSLO

8

navazuje výkres č. 13

navazuje výkres č. 12

navazuje výkres č. 7

navazuje výkres č. 9





navazuje výkres č. 8

Razítko zpracovatele:

Autorizováno:

Martin Marek  
ČKAIT 0009957

INVESTOR: <b>CETIN a.s.</b> Českomoravská 2510/19, Praha 9 - Libeň, 190 00 IČ: 04084063, DIČ: CZ04084063 registrovaná u Městského soudu v Praze Oddíl B, vložka 20623		PROJEKTANT: <b>PROJEKTING</b> Projekting, s.r.o. Hartigova 2660/141, Praha 3 - Žižkov, 130 00 IČ: 24707066, DIČ: CZ24707066, E-mail: info@projekt.cz registrovaná u Městského soudu v Praze Oddíl C, vložka 187653	
SCHVÁLIL	Martin Marek	FORMÁT	A2
ZPRACOVAL	Jaromír Drápal	MĚŘÍTKO	1:500
ZAKÁZKOVÉ ČÍSLO	3299/2023	STUPEŇ	pro územní řízení
ZAK. Č. OBJEDNATELE	11010-113545	DATUM	leden 2024
NÁZEV AKCE		MÍSTO STAVBY	Praha 21 - k.ú. Újezd nad Lesy
<b>FTTH_ÚjezdNadLesy_2 - PRUJE4 - 11010-113545</b>		PARÉ	
		VÝKRES ČÍSLO	<b>9</b>
NÁZEV VÝKRESU		Situace úložné trasy - 9. část	


navazuje výkres č. 12

navazuje výkres č. 7

navazuje výkres č. 11

navazuje výkres č. 6

navazuje výkres č. 10

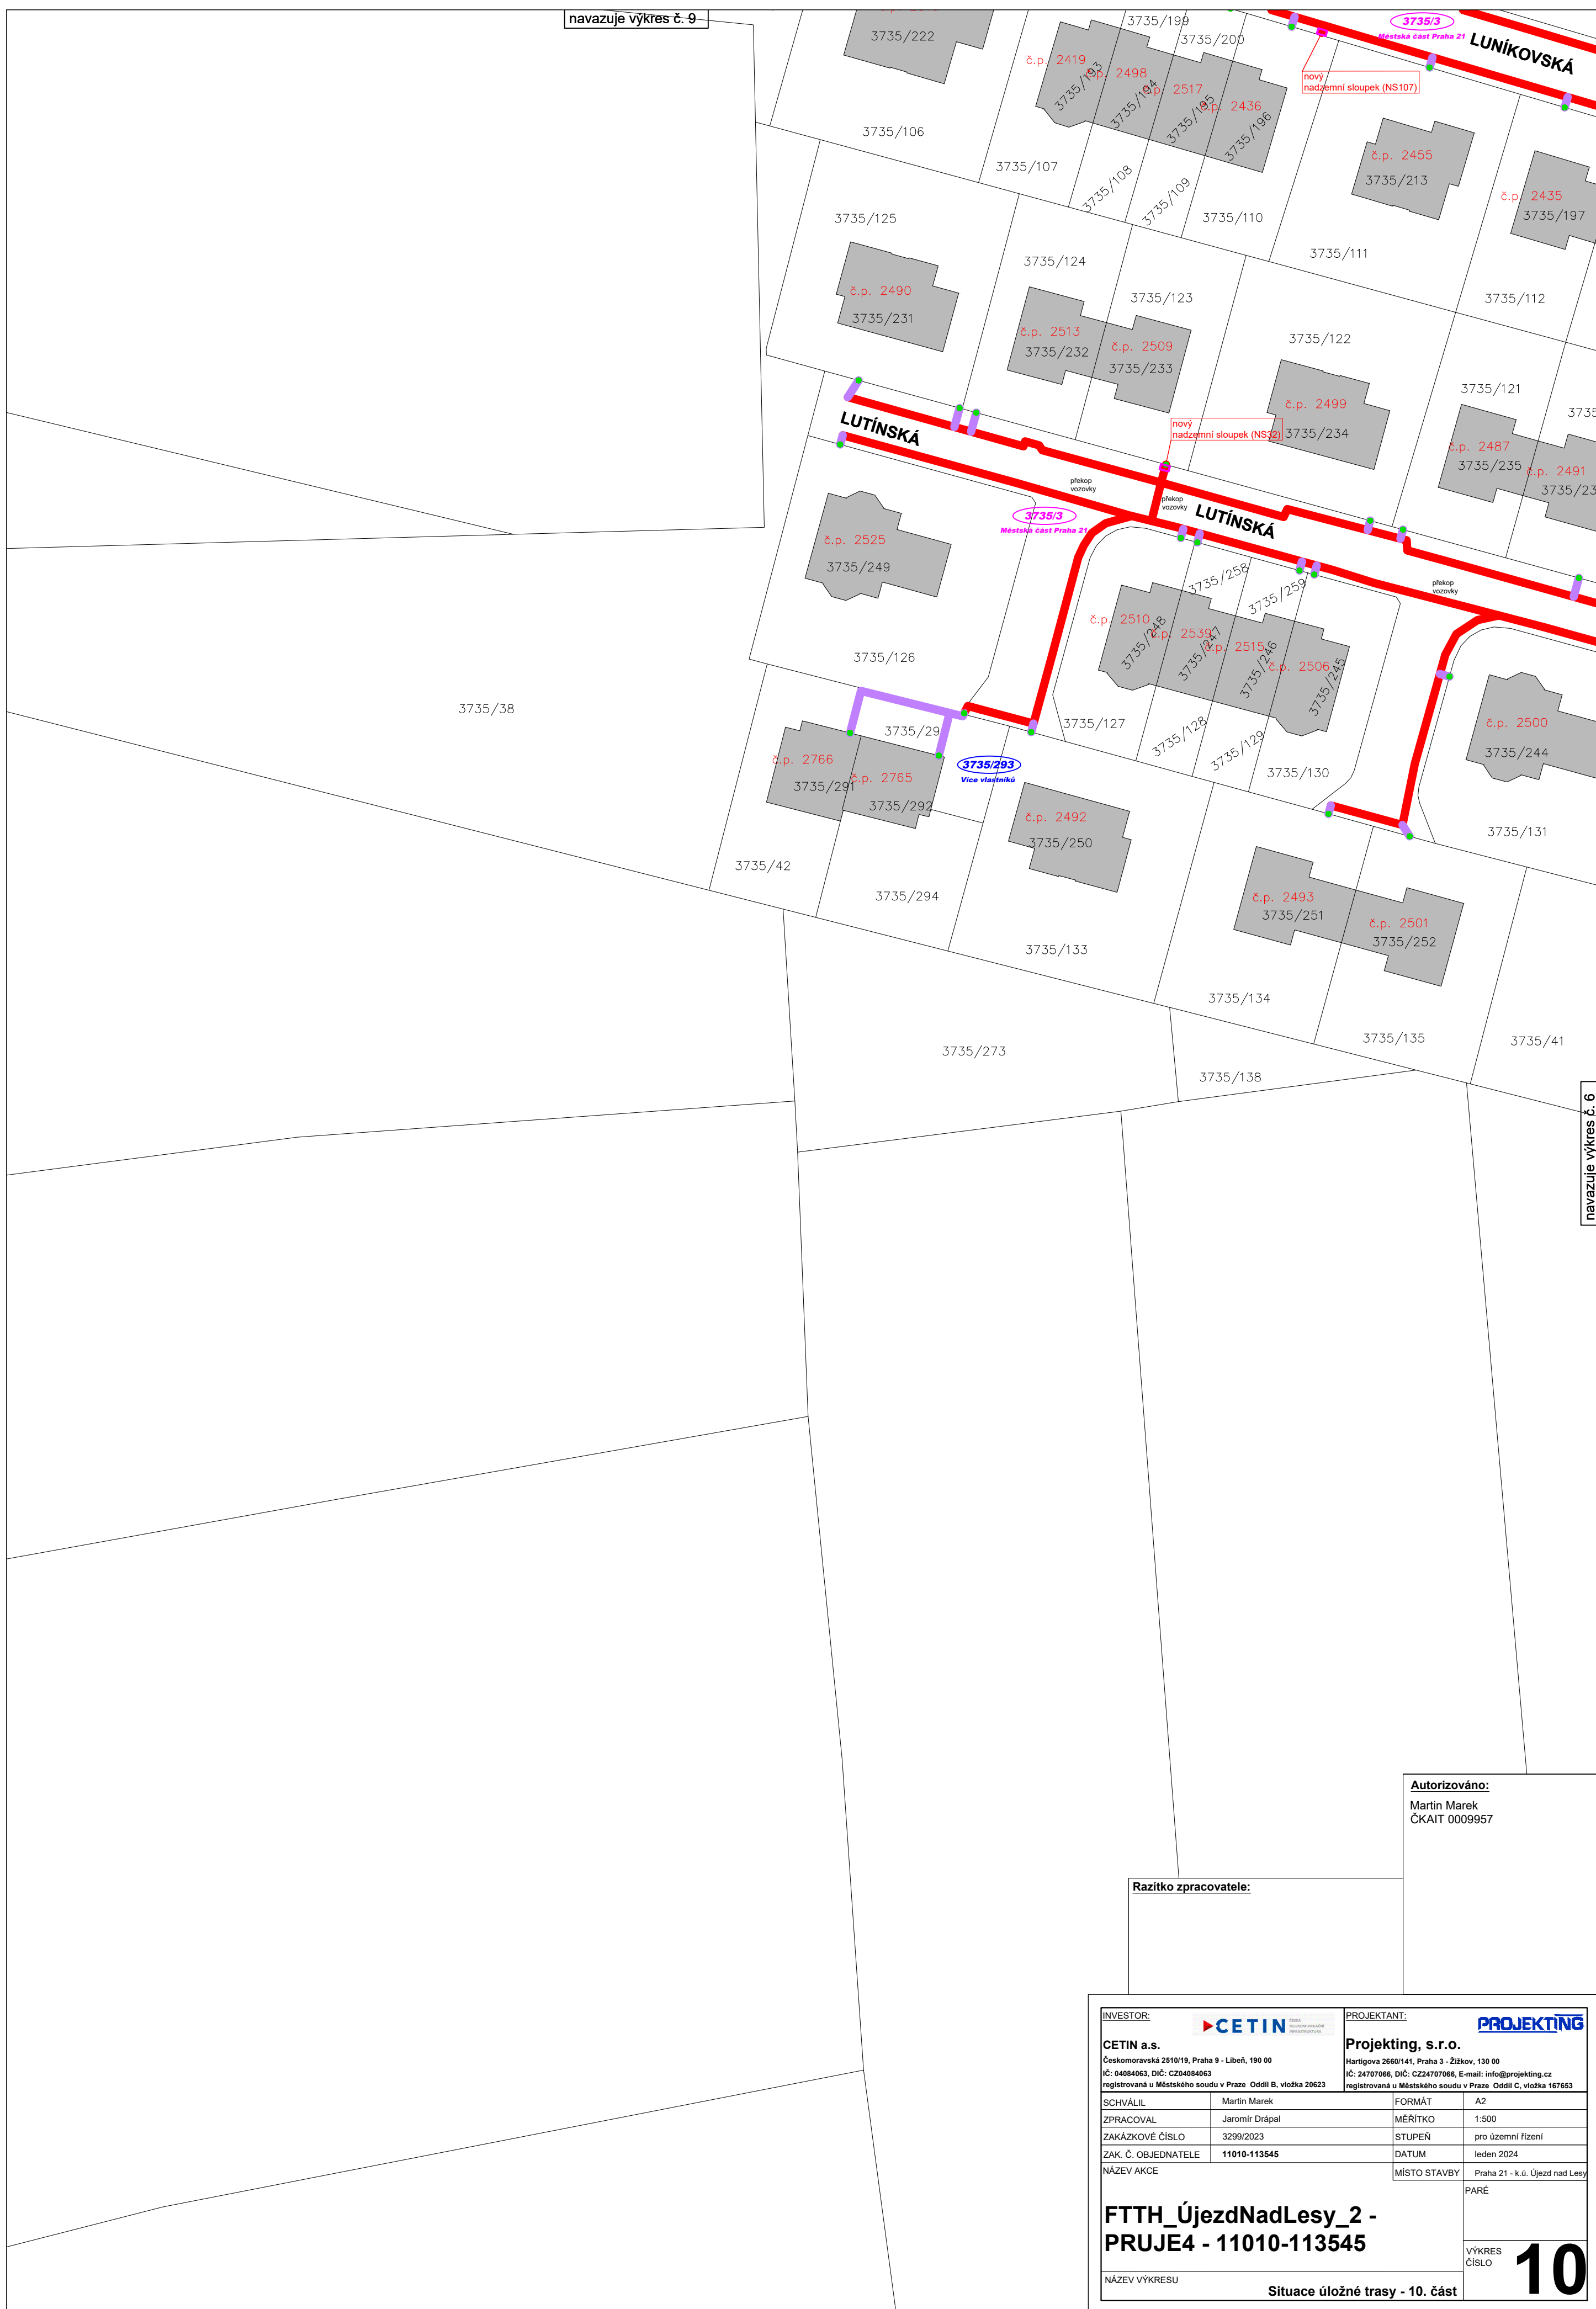





**Autorizováno:**  
Martin Marek  
ČKAIT 0009957

**Razítko zpracovatele:**

<b>INVESTOR:</b> <b>CETIN a.s.</b> Českomoravská 2510/19, Praha 9 - Libeň, 190 00 IČ: 04084063, DIČ: CZ04084063 registrovaná u Městského soudu v Praze Oddíl B, vložka 20623		<b>PROJEKTANT:</b> <b>Projekting, s.r.o.</b> Hartigova 2660/141, Praha 3 - Žižkov, 130 00 IČ: 24707066, DIČ: CZ24707066, E-mail: info@projekting.cz registrovaná u Městského soudu v Praze Oddíl C, vložka 167653	
SCHVÁLIL	Martin Marek	FORMÁT	A2
ZPRACOVAL	Jaromír Drápal	MĚŘÍTKO	1:500
ZAKÁZKOVÉ ČÍSLO	3299/2023	STUPEŇ	pro územní řízení
ZAK. Č. OBJEDNATELE	11010-113545	DATUM	leden 2024
NÁZEV AKCE		MÍSTO STAVBY	Praha 21 - k.ú. Újezd nad Lesy
<b>FTTH_ÚjezdNadLesy_2 - PRUJE4 - 11010-113545</b>		PARE	<b>11</b>
		VÝKRES ČÍSLO	
NÁZEV VÝKRESU		Situace úložné trasy - 11. část	



INVESTOR:  
**CETIN**  
Českomoravská 2510/19, Praha 9 - Libeň, 190 00  
IČ: 04084063, DIČ: CZ04084063  
registrovaná u Městského soudu v Praze, Oddíl B, vložka 20623

PROJEKTANT:  
**PROJEKTING**  
Projekting, s.r.o.  
Hartigova 2660/141, Praha 3 - Žižkov, 130 00  
IČ: 24707066, DIČ: CZ24707066, E-mail: info@projekting.cz  
registrovaná u Městského soudu v Praze, Oddíl C, vložka 167653

SCHVÁLIL	Martin Marek	FORMÁT	A2
ZPRACOVAL	Jaromír Drápal	MĚŘÍTKO	1:500
ZAKÁZKOVÉ ČÍSLO	3299/2023	STUPEŇ	pro územní řízení
ZAK. Č. OBJEDNATELE	11010-113545	DATUM	leden 2024
NÁZEV AKCE	MÍSTO STAVBY		Praha 21 - k.ú. Újezd nad Lesy
		PARÉ	
		VÝKRES ČÍSLO	12

NÁZEV VÝKRESU  
**Situace úložné trasy - 12. část**

Razítko zpracovatele:

Autorizováno:  
Martin Marek  
ČKAIT 0009957

navazuje výkres č. 8


navazuje výkres č. 15

navazuje výkres č. 16

navazuje výkres č. 9

navazuje výkres č. 11



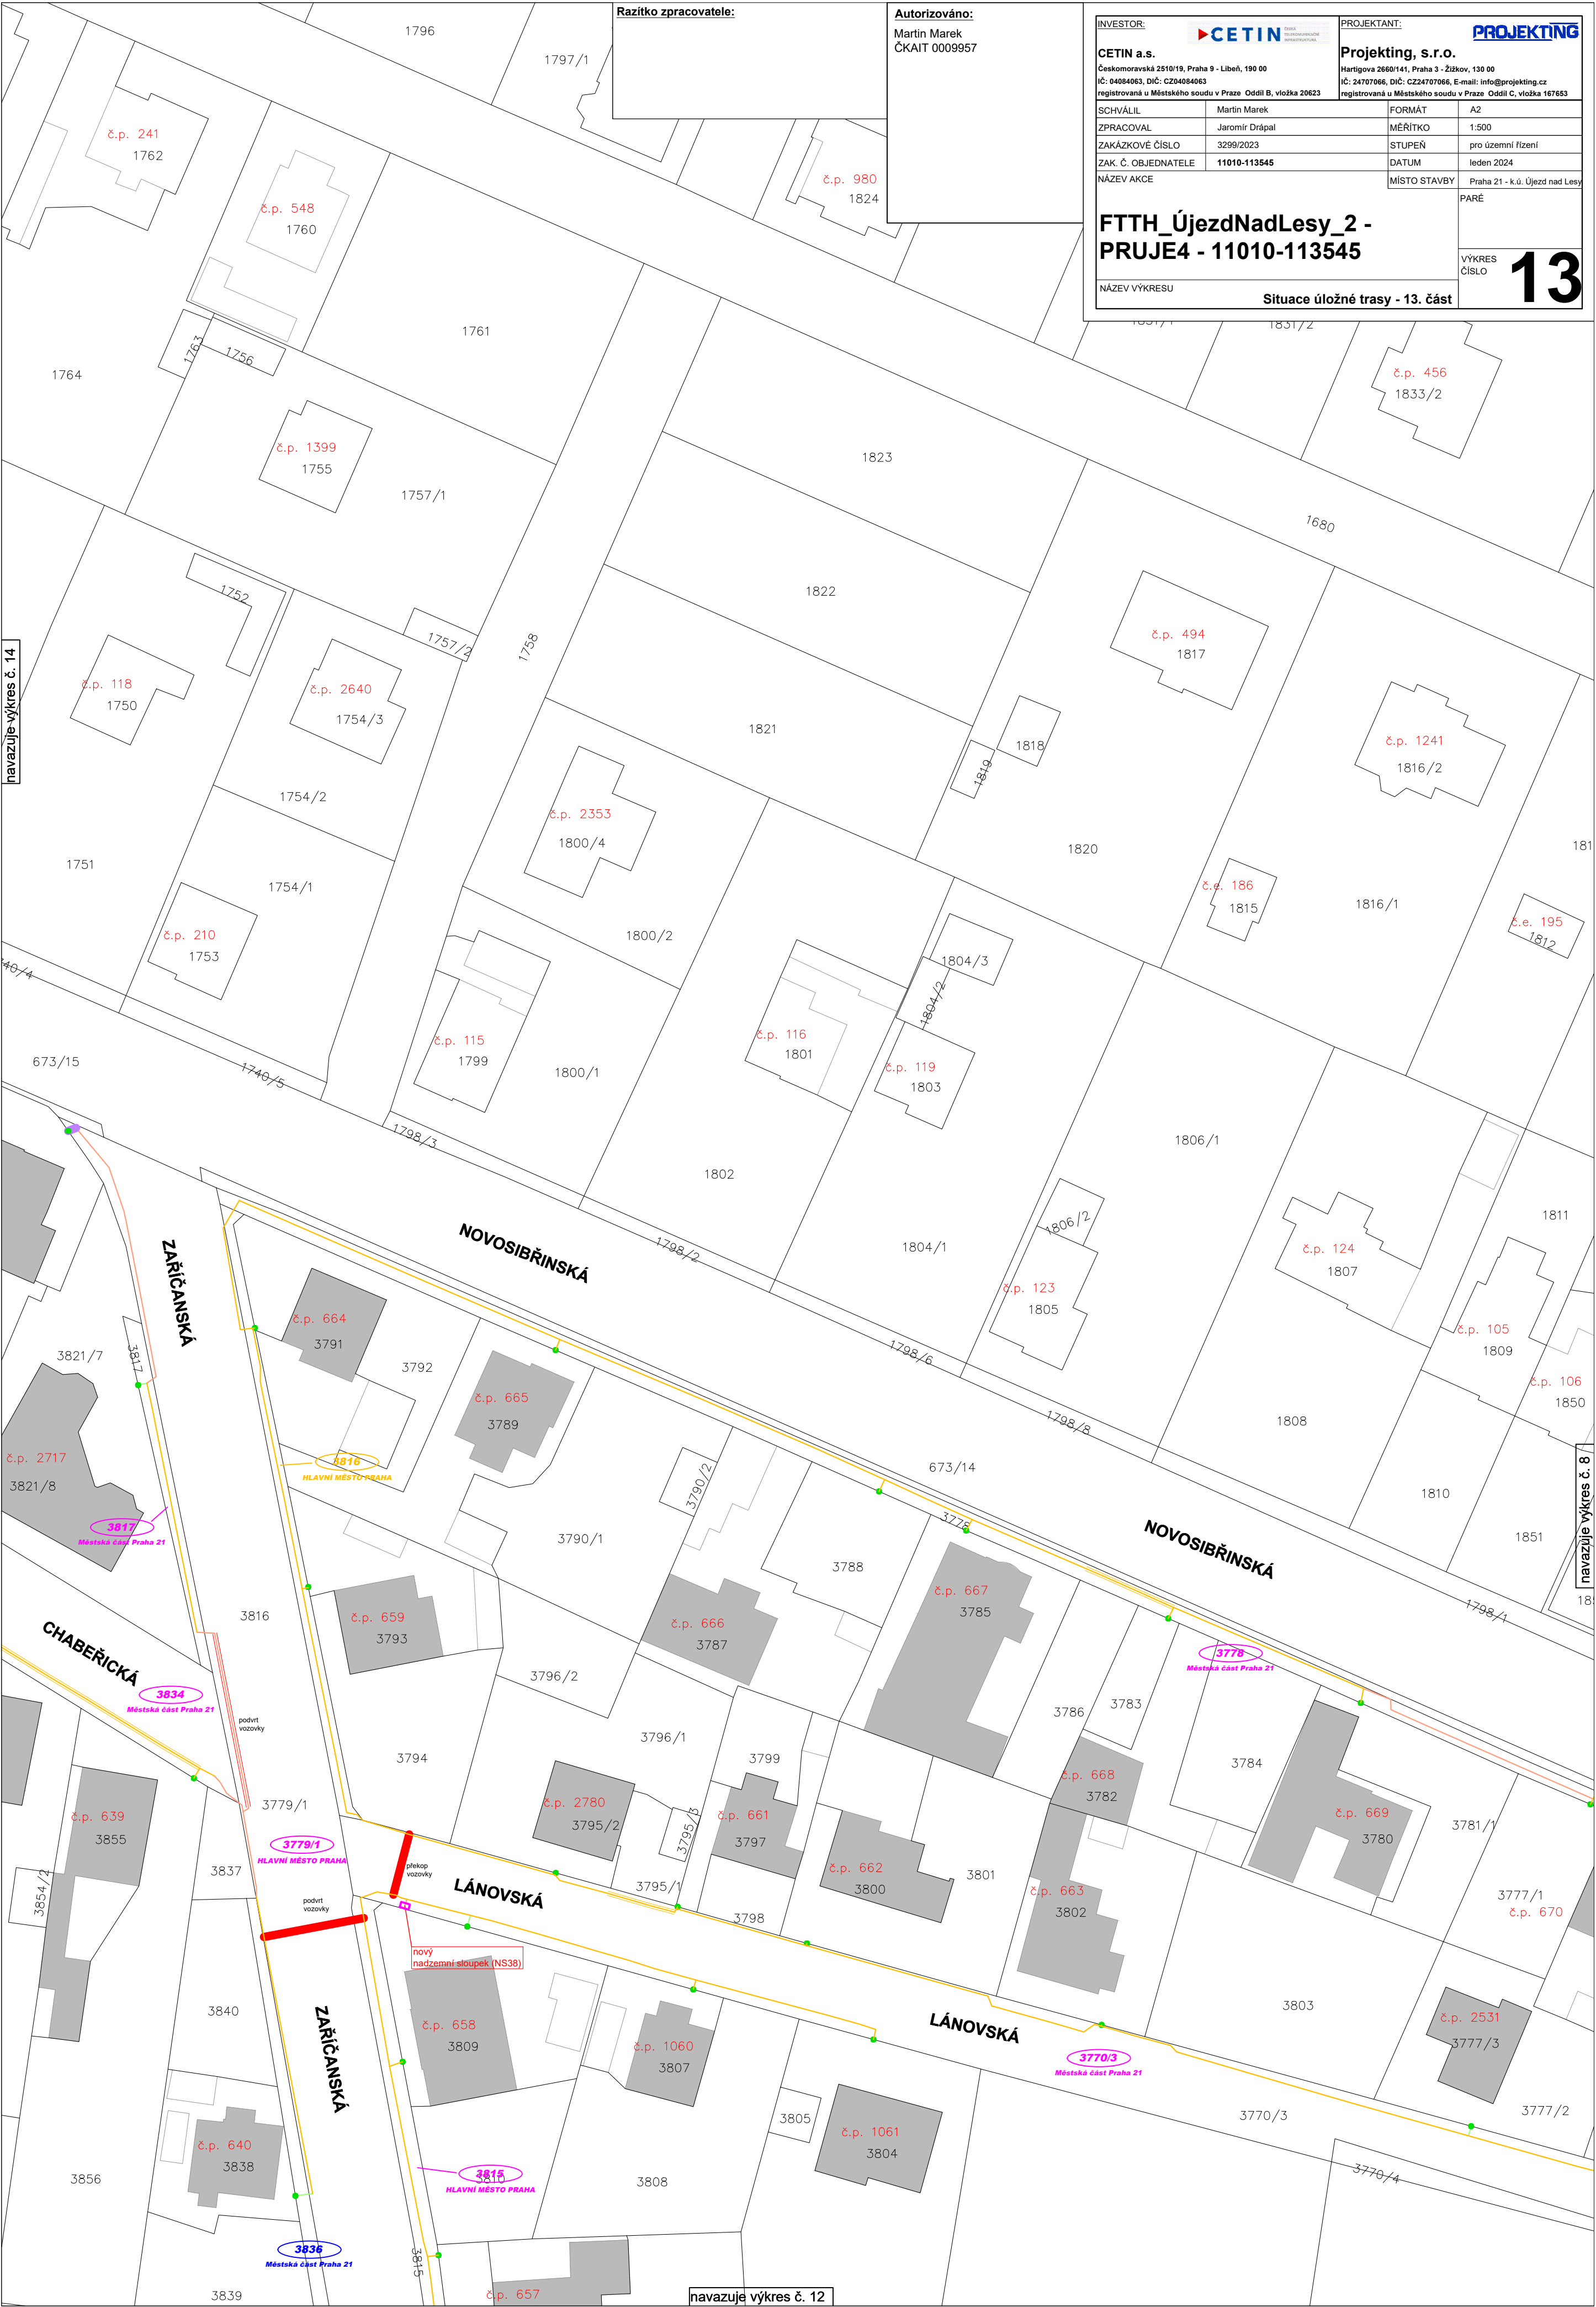

**Razítko zpracovatele:**

**Autorizováno:**  
Martin Marek  
ČKAIT 0009957

**INVESTOR:**  
**CETIN a.s.**  
Českomoravská 2510/19, Praha 9 - Libeň, 190 00  
IČ: 04084063, DIČ: CZ04084063  
registrovaná u Městského soudu v Praze, Oddíl B, vložka 20623

**PROJEKTANT:**  
**Projekting, s.r.o.**  
Hartigova 2660/141, Praha 3 - Žižkov, 130 00  
IČ: 24707066, DIČ: CZ24707066, E-mail: info@projekting.cz  
registrovaná u Městského soudu v Praze, Oddíl C, vložka 167653

SCHVÁLIL	Martin Marek	FORMÁT	A2
ZPRACOVAL	Jaromír Drápal	MĚŘÍTKO	1:500
ZAKÁZKOVÉ ČÍSLO	3299/2023	STUPEŇ	pro územní řízení
ZAK. Č. OBJEDNATELE	11010-113545	DATUM	leden 2024
NÁZEV AKCE	MÍSTO STAVBY		Praha 21 - k.ú. Újezd nad Lesy
		PARÉ	
		VÝKRES ČÍSLO	


**FTTH\_ÚjezdNadLesy\_2 - PRUJÉ4 - 11010-113545**

NÁZEV VÝKRESU

Situace úložné trasy - 13. část

13

navazuje výkres č. 12

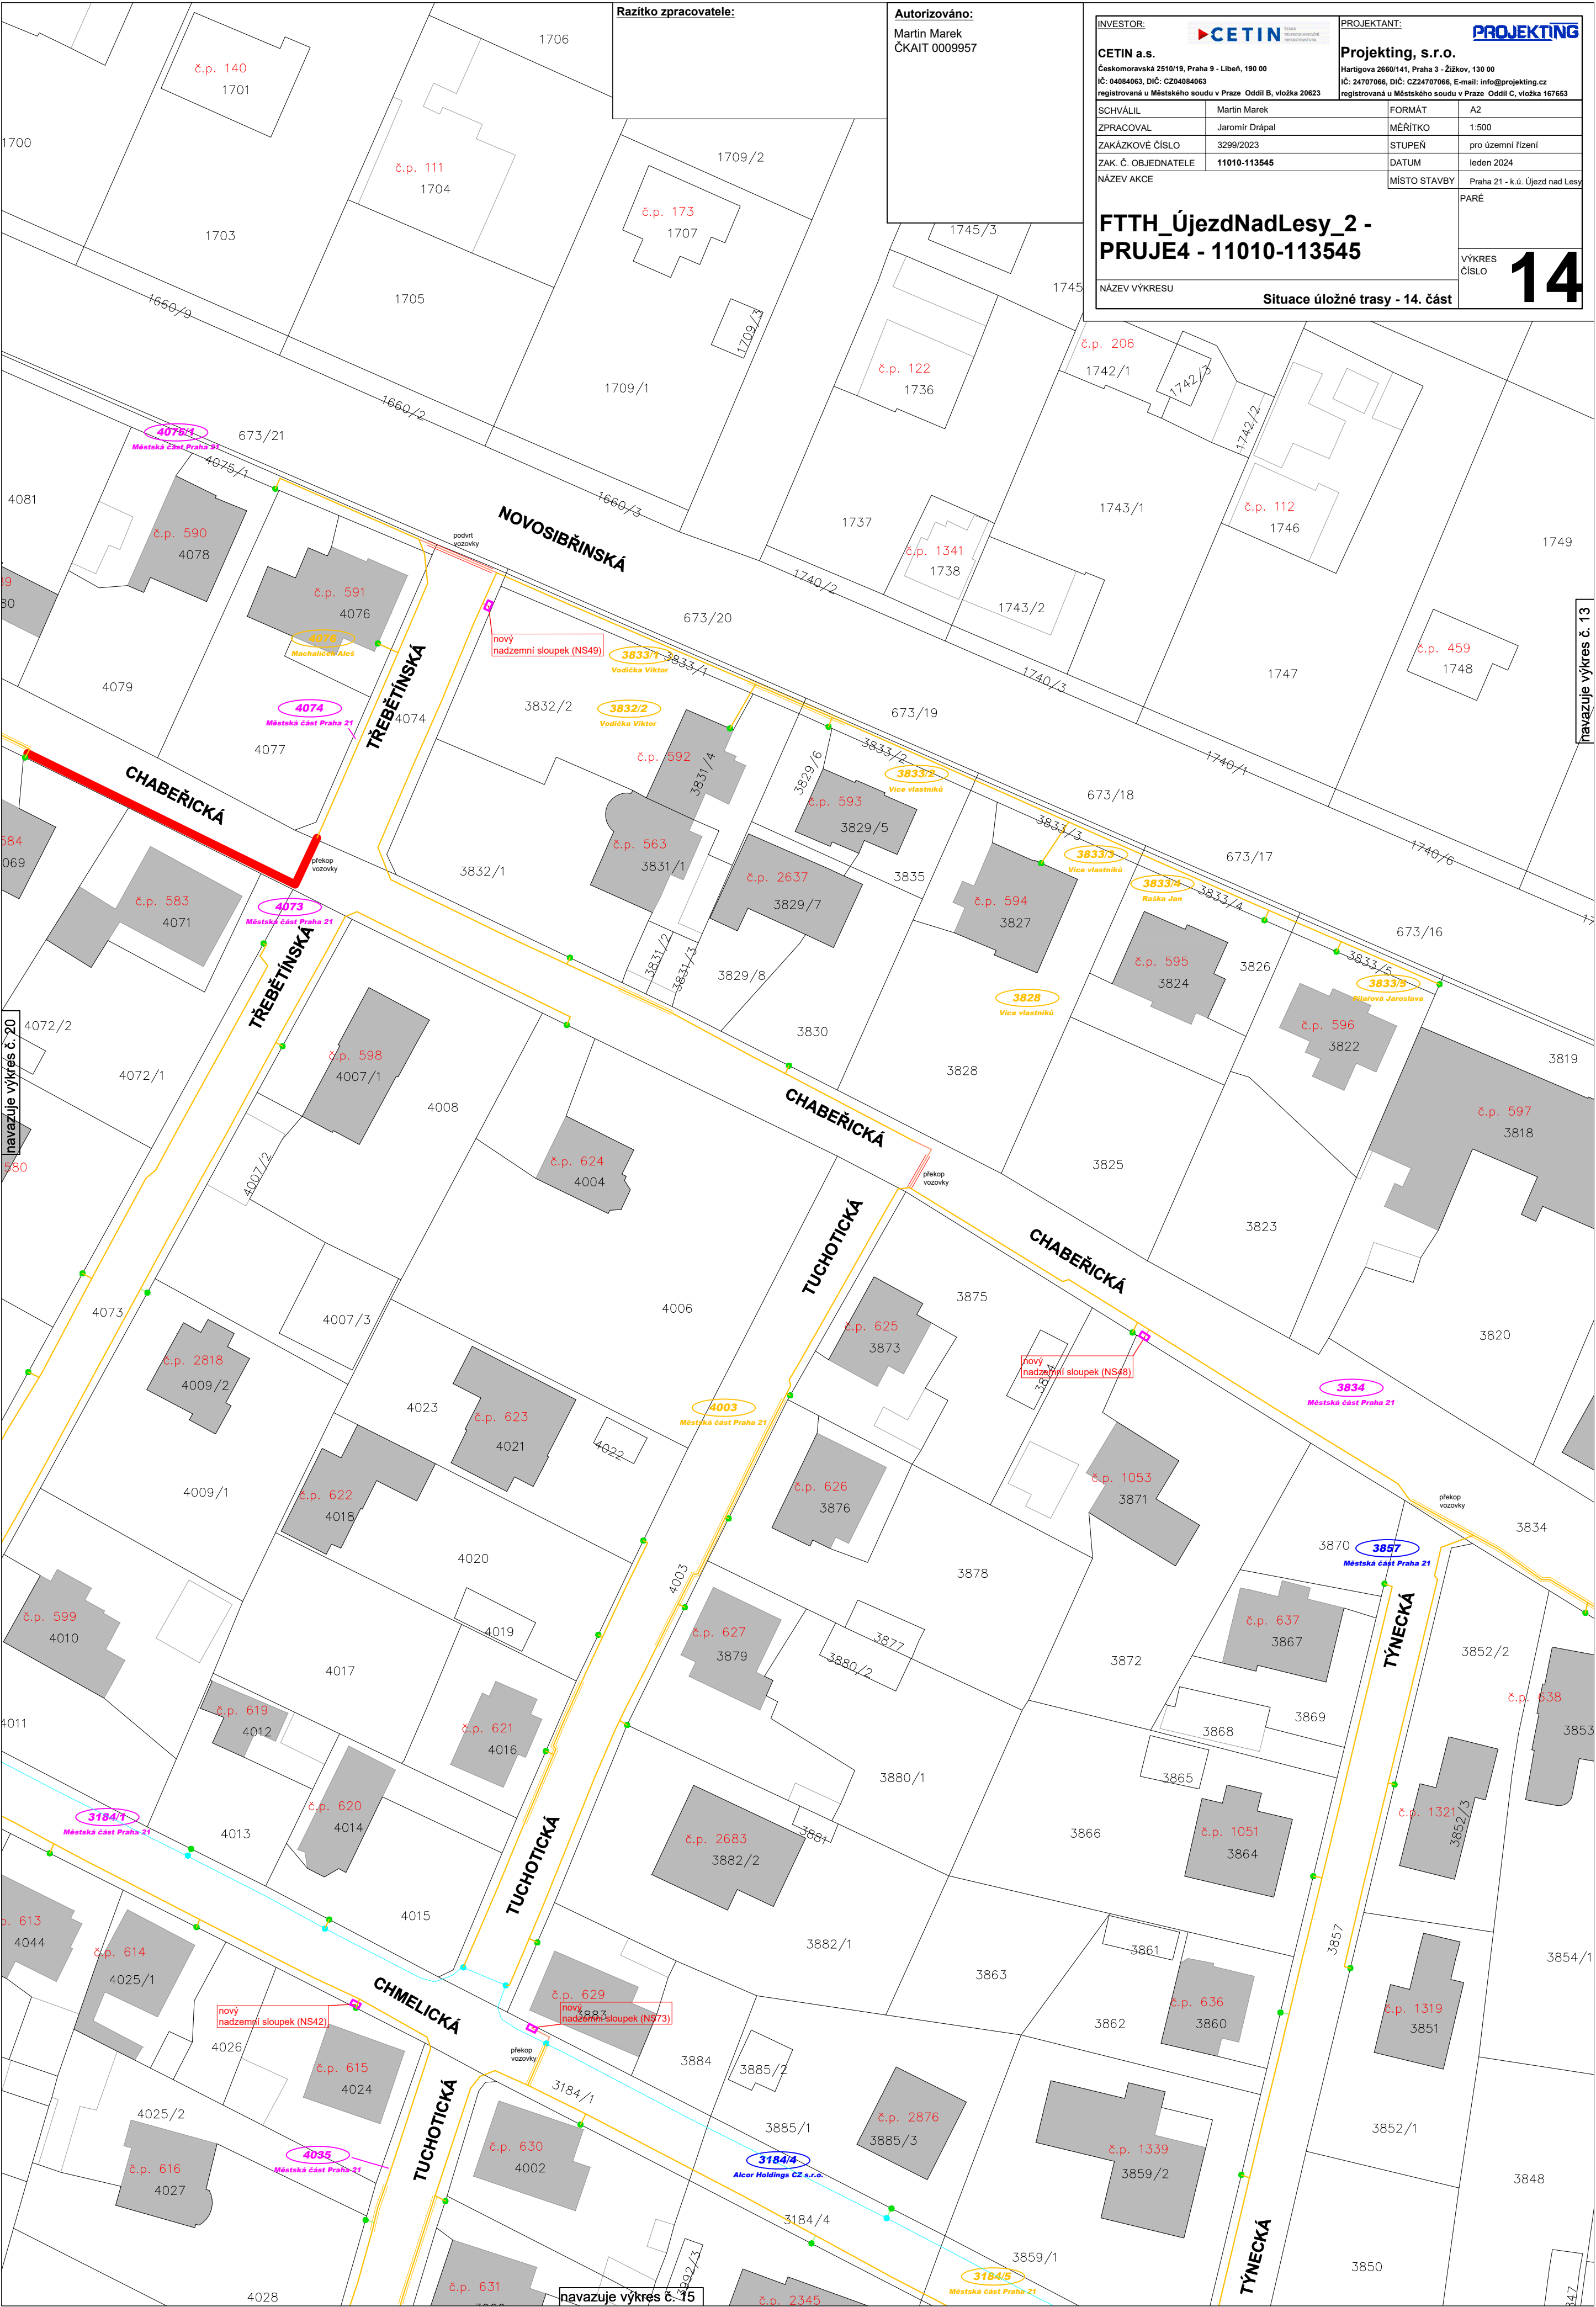

**Razítko zpracovatele:**

**Autorizováno:**  
Martin Marek  
ČKAIT 0009957

INVESTOR:  
**CETIN a.s.**  
Českomoravská 2510/19, Praha 9 - Libeň, 190 00  
IČ: 04084063, DIČ: CZ04084063  
registrovaná u Městského soudu v Praze Oddíl B, vložka 20623

PROJEKTANT:  
**Projekting, s.r.o.**  
Hartigova 2660/141, Praha 3 - Žižkov, 130 00  
IČ: 24707066, DIČ: CZ24707066, E-mail: info@projekting.cz  
registrovaná u Městského soudu v Praze Oddíl C, vložka 187653

SCHVÁLIL	Martin Marek	FORMÁT	A2
ZPRACOVAL	Jaromír Drápal	MĚŘÍTKO	1:500
ZAKÁZKOVÉ ČÍSLO	3299/2023	STUPĚŇ	pro územní řízení
ZAK. Č. OBJEDNATELE	11010-113545	DATUM	leden 2024
NÁZEV AKCE	MÍSTO STAVBY		Praha 21 - k.ú. Újezd nad Lesy
		PARÉ	
		VÝKRES ČÍSLO	14

**FTTH\_ÚjezdNadLesy\_2 - PRUJE4 - 11010-113545**

NÁZEV VÝKRESU


Situace úložné trasy - 14. část

navazuje výkres č. 13

navazuje výkres č. 20

navazuje výkres č. 15



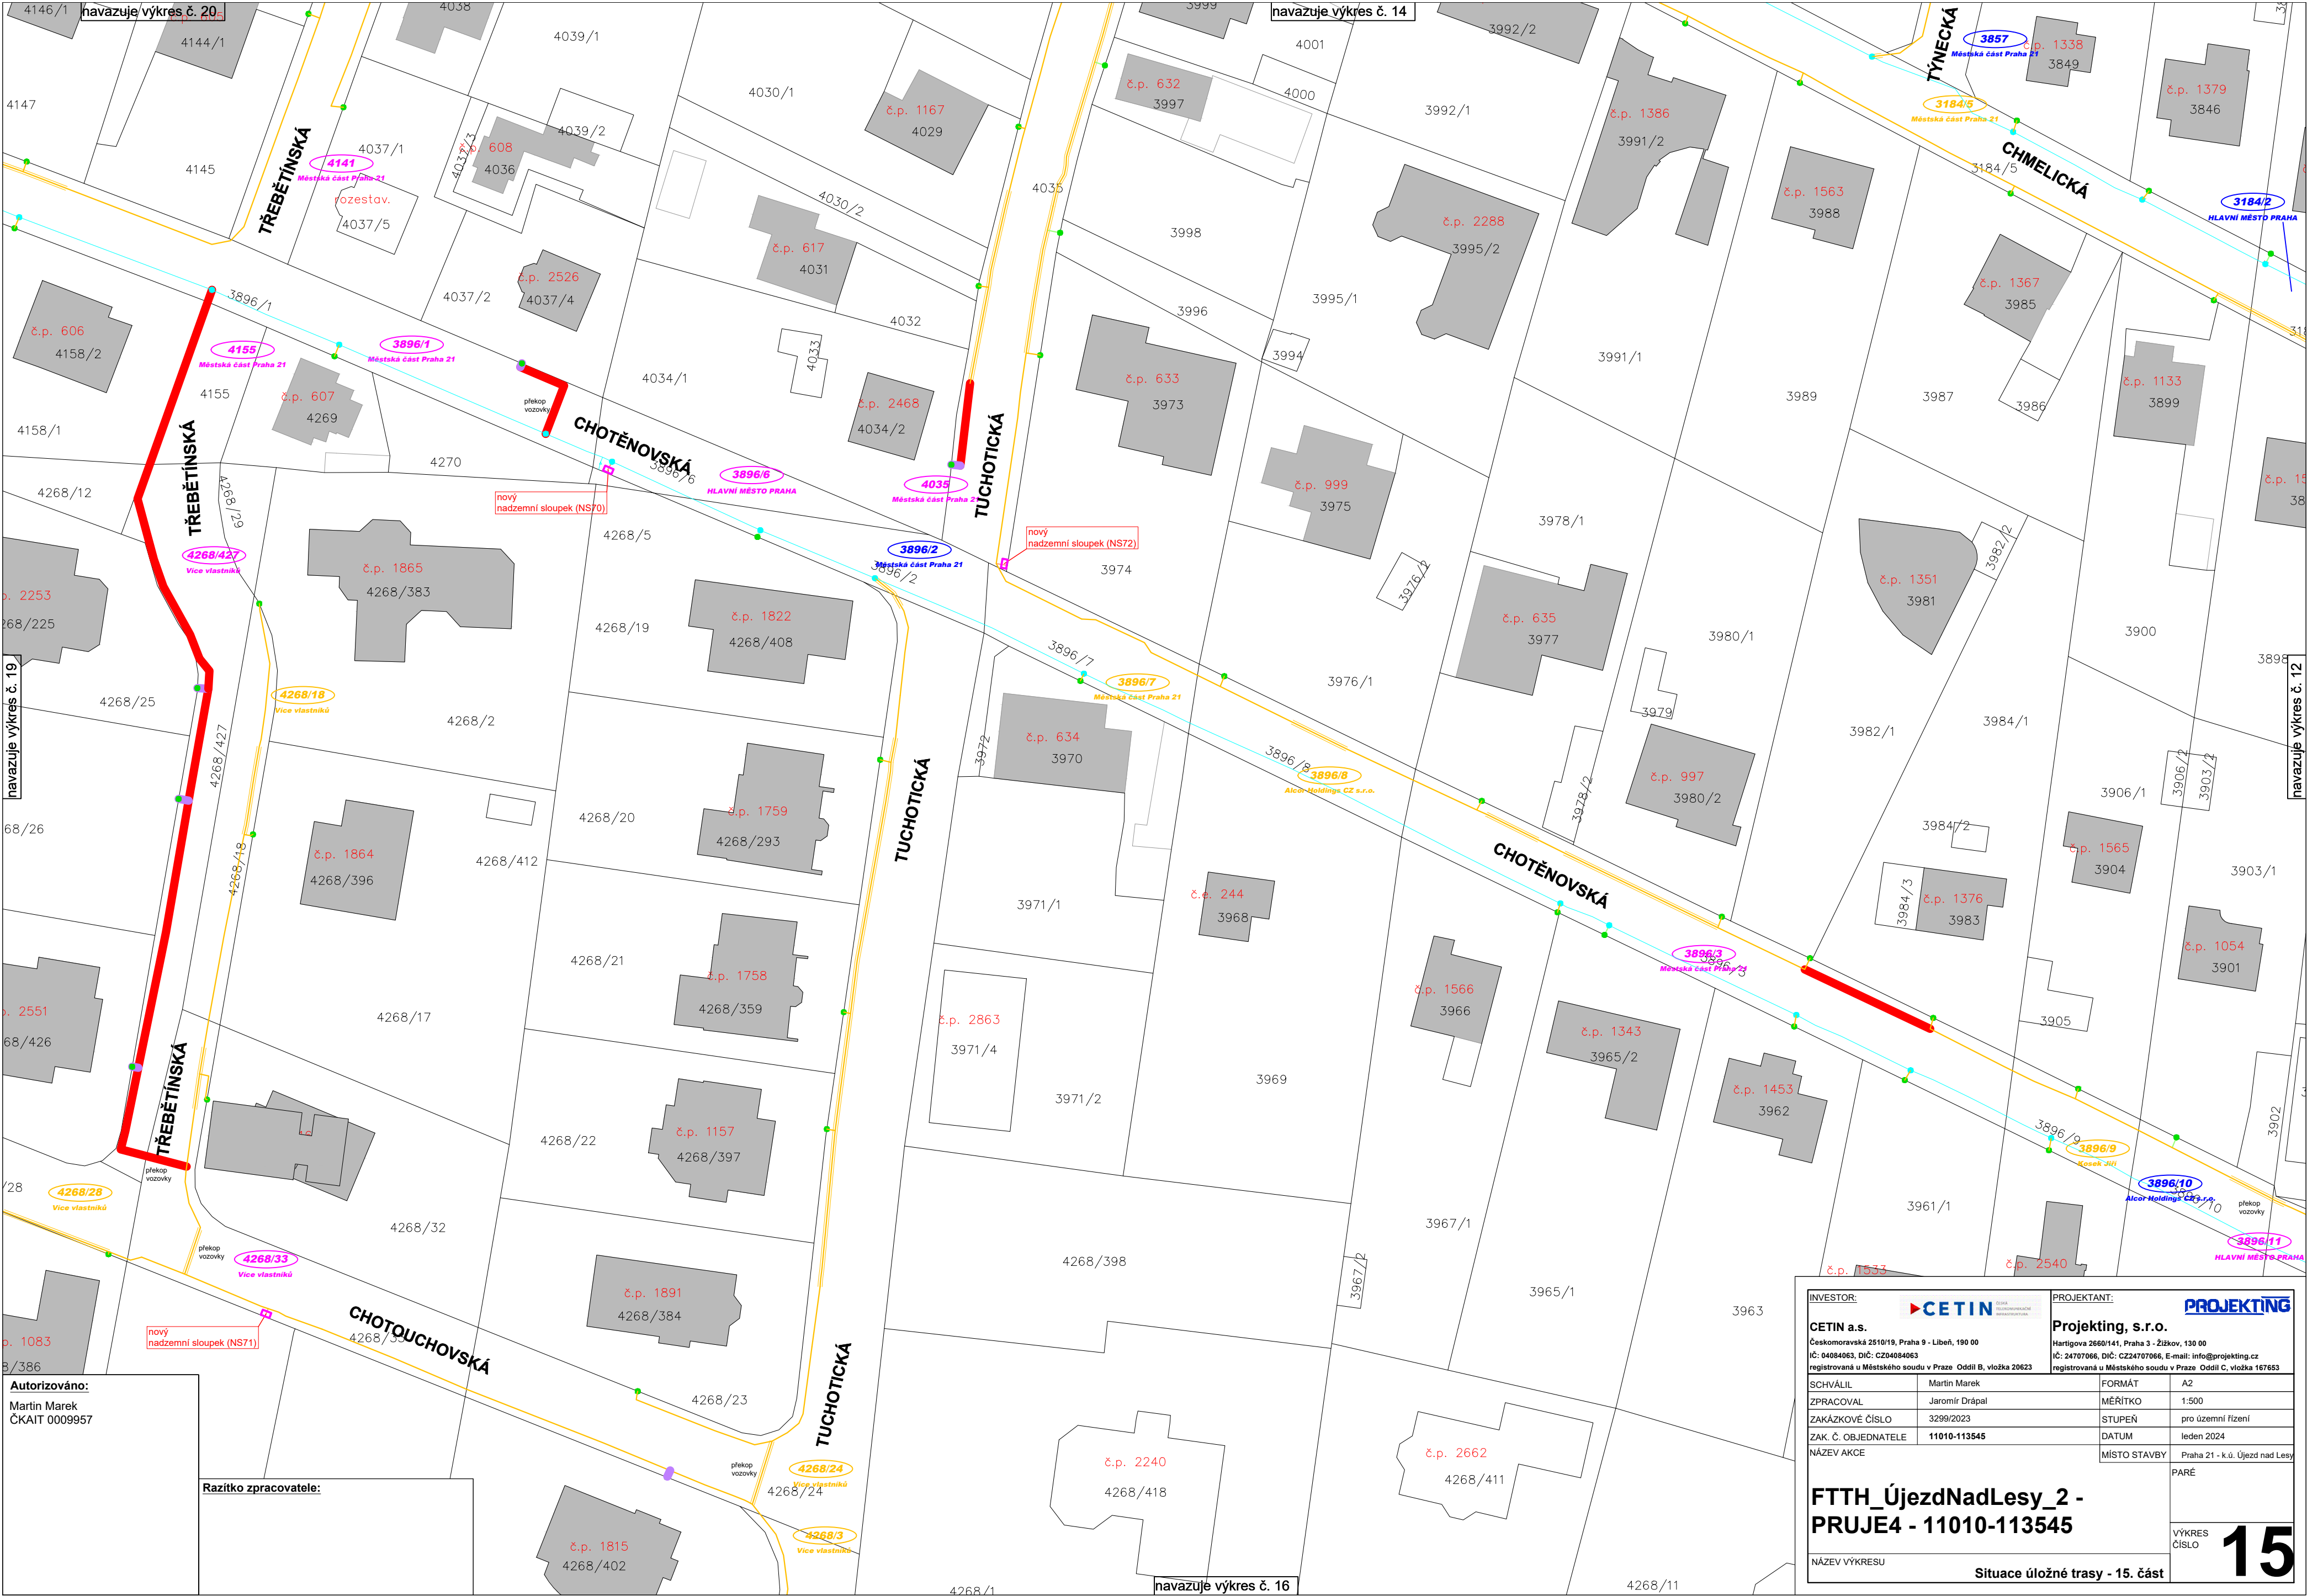


**Autorizováno:**  
Martin Marek  
ČKAIT 0009957

**Razítko zpracovatele:**

INVESTOR: <b>CETIN a.s.</b> Česká komorová 2510/19, Praha 9 - Libeň, 190 00 IČ: 04084063, DIČ: CZ04084063 registrovaná u Městského soudu v Praze - Oddíl B, vložka 20623		PROJEKTANT: <b>Projekting, s.r.o.</b> Hartigova 2650/141, Praha 3 - Žitkov, 130 00 IČ: 24707066, DIČ: CZ24707066, E-mail: info@projekting.cz registrovaná u Městského soudu v Praze - Oddíl C, vložka 167653	
SCHVÁLIL	Martin Marek	FORMÁT	A2
ZPRACOVAL	Jaromír Drápal	MĚŘÍTKO	1:500
ZAKÁZKOVÉ ČÍSLO	3299/2023	STUPEŇ	pro územní řízení
ZAK. Č. OBJEDNATELE	11010-113545	DATUM	leden 2024
NÁZEV AKCE	Praha 21 - k.ú. Újezd nad Lesy	MÍSTO STAVBY	PARE
<b>FTTH_ÚjezdNadLesy_2 - PRUJE 4 - 11010-113545</b>		VÝKRES ČÍSLO <b>15</b>	
NÁZEV VÝKRESU		Situace úložné trasy - 15. část	



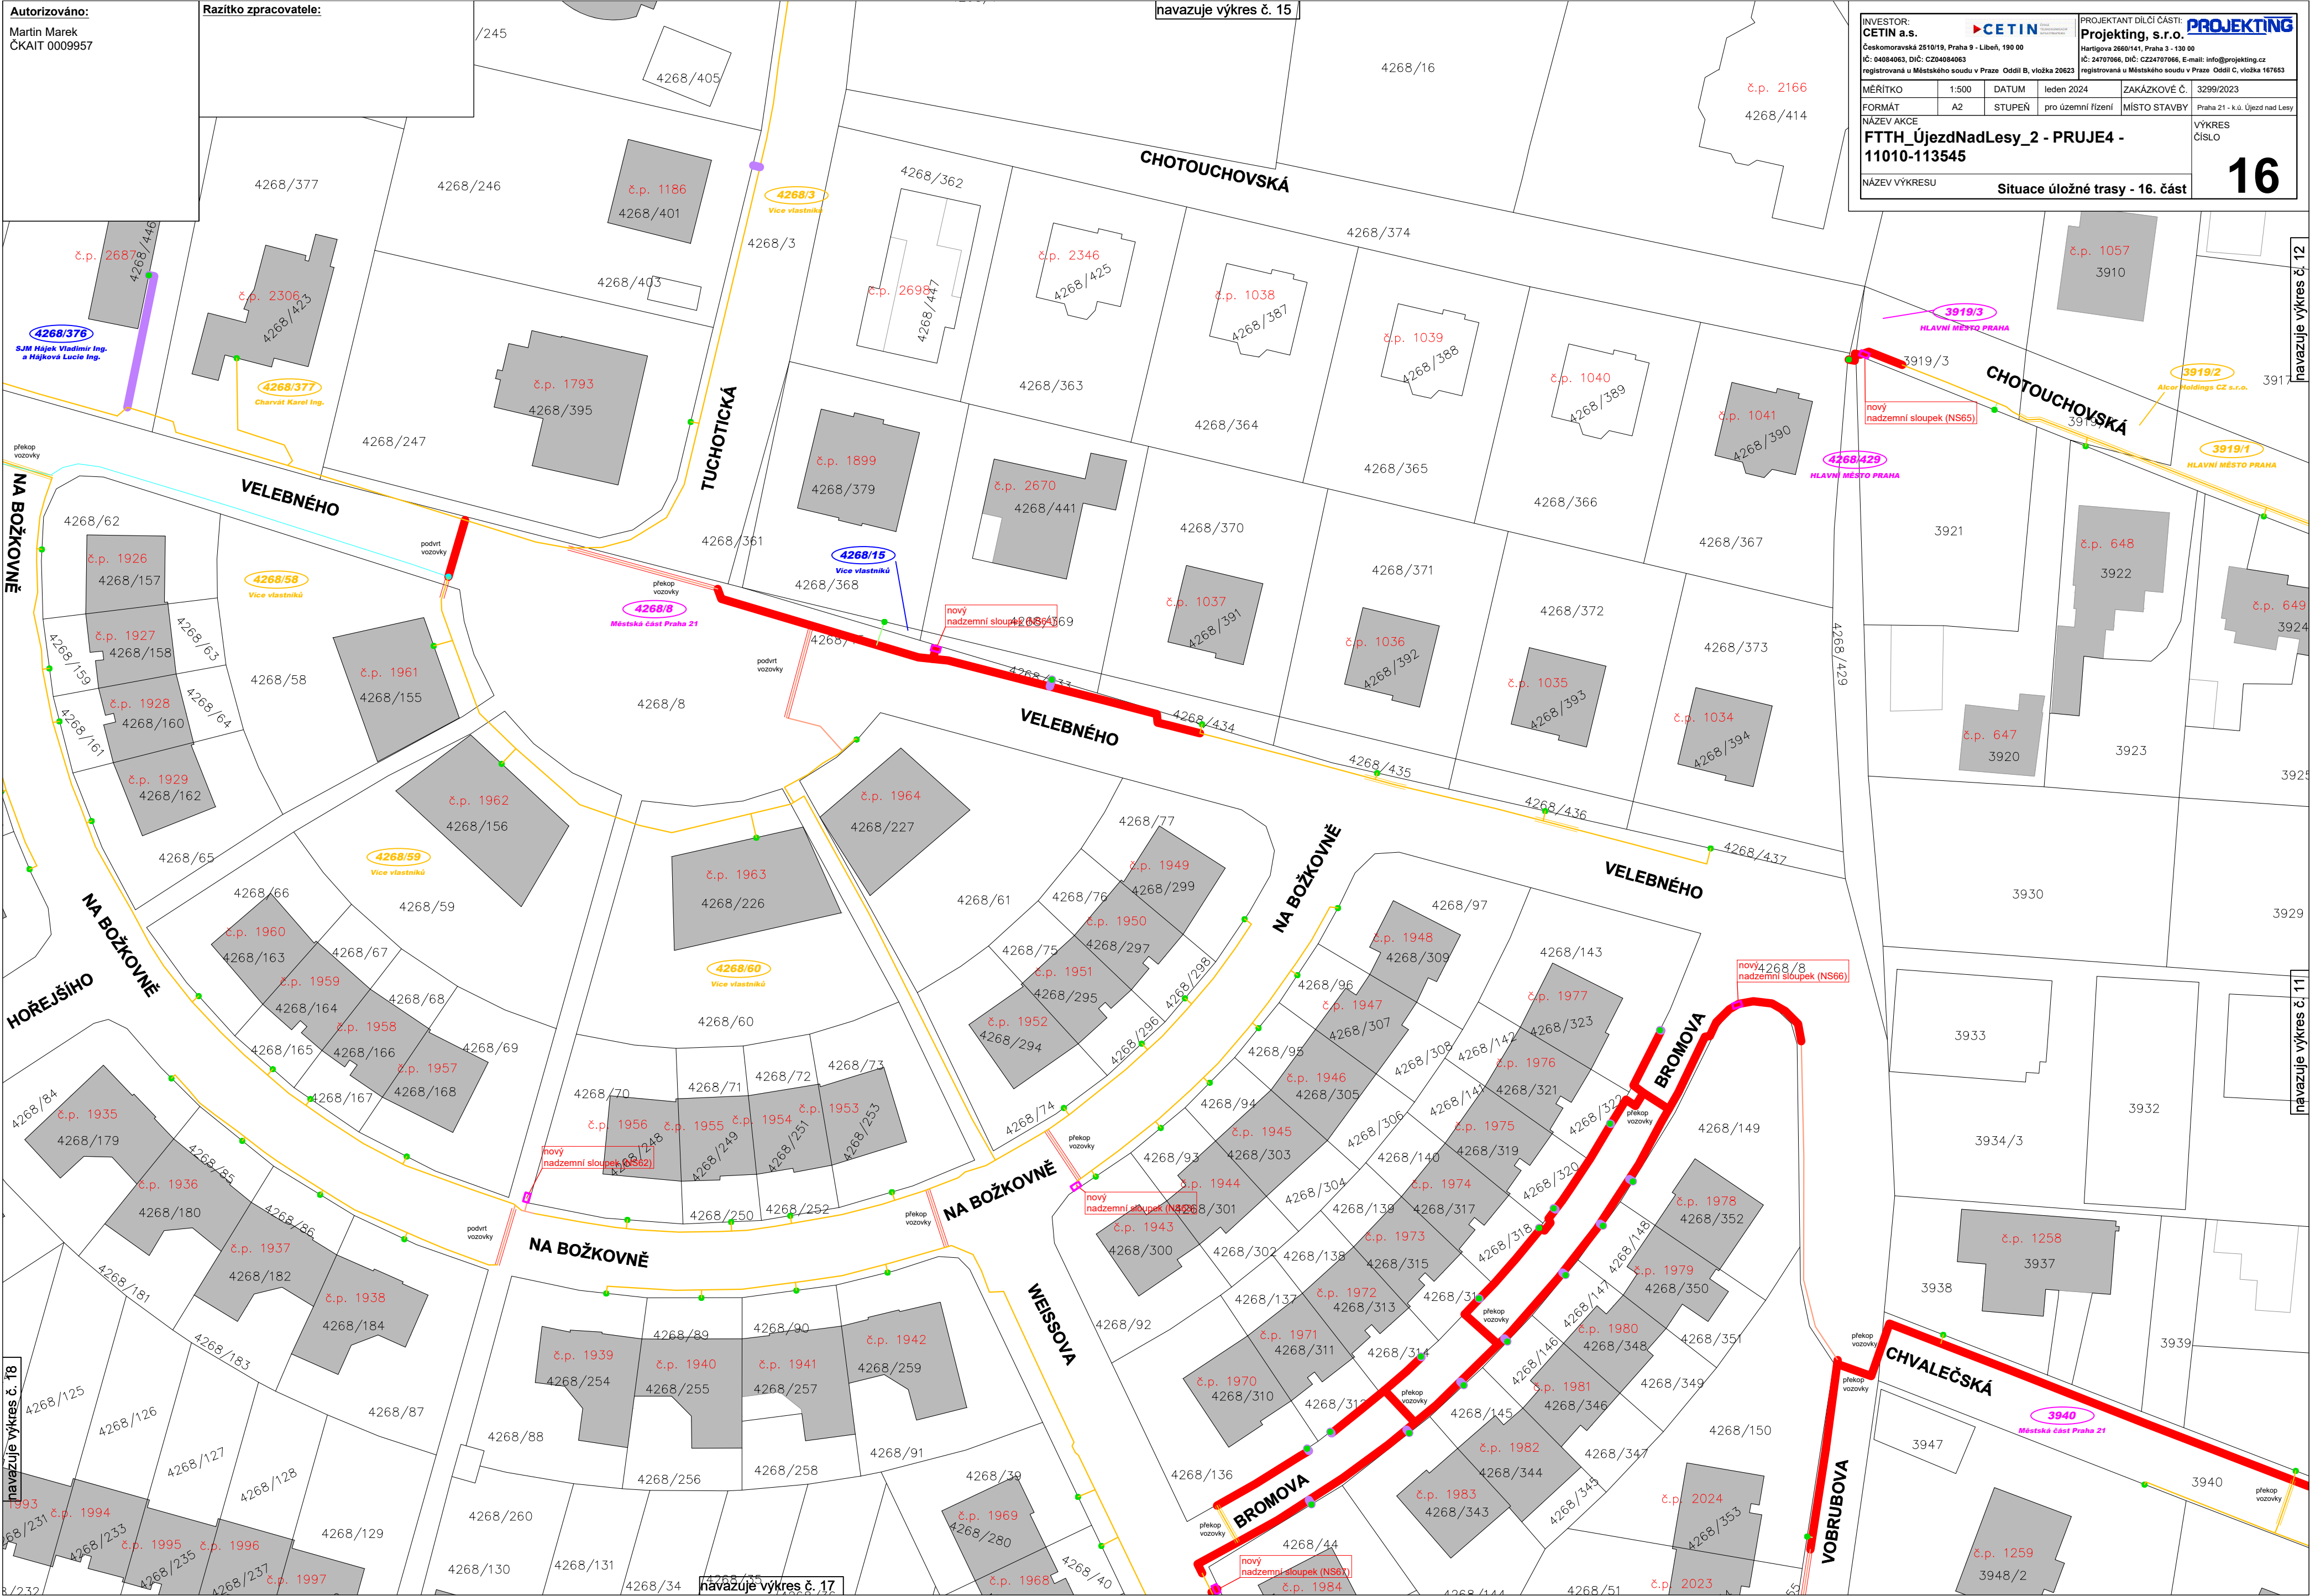

**Autorizováno:**  
Martin Marek  
ČKAIT 0009957

**Razítko zpracovatele:**

navazuje výkres č. 15

INVESTOR:  
**CETIN a.s.**  
Českomoravská 2510/19, Praha 9 - Libeň, 190 00  
IČ: 04084063, DIČ: CZ04084063  
registrována u Městského soudu v Praze  
Oddíl B, vložka 20623

Hartigova 2660/141, Praha 3 - 130 00  
IČ: 24707068, DIČ: CZ24707068, E-mail: info@projekting.cz  
registrována u Městského soudu v Praze  
Oddíl C, vložka 167653

PROJEKTANT DÍLČÍ ČÁSTI:  
**Projekting, s.r.o.**  
Hartigova 2660/141, Praha 3 - 130 00  
IČ: 24707068, DIČ: CZ24707068, E-mail: info@projekting.cz  
registrována u Městského soudu v Praze  
Oddíl C, vložka 167653


MĚŘÍTKO	1:500	DATUM	leden 2024	ZAKÁZKOVÉ Č.	3299/2023
FORMÁT	A2	STUPEŇ	pro územní řízení	MÍSTO STAVBY	Praha 21 - k.ú. Újezd nad Lesy
NÁZEV AKCE	FTTH_ÚjezdNadLesy_2 - PRUJE 4 - 11010-113545				VÝKRES ČÍSLO
NÁZEV VÝKRESU	Situace úložné trasy - 16. část				<b>16</b>

navazuje výkres č. 12

navazuje výkres č. 11

navazuje výkres č. 17



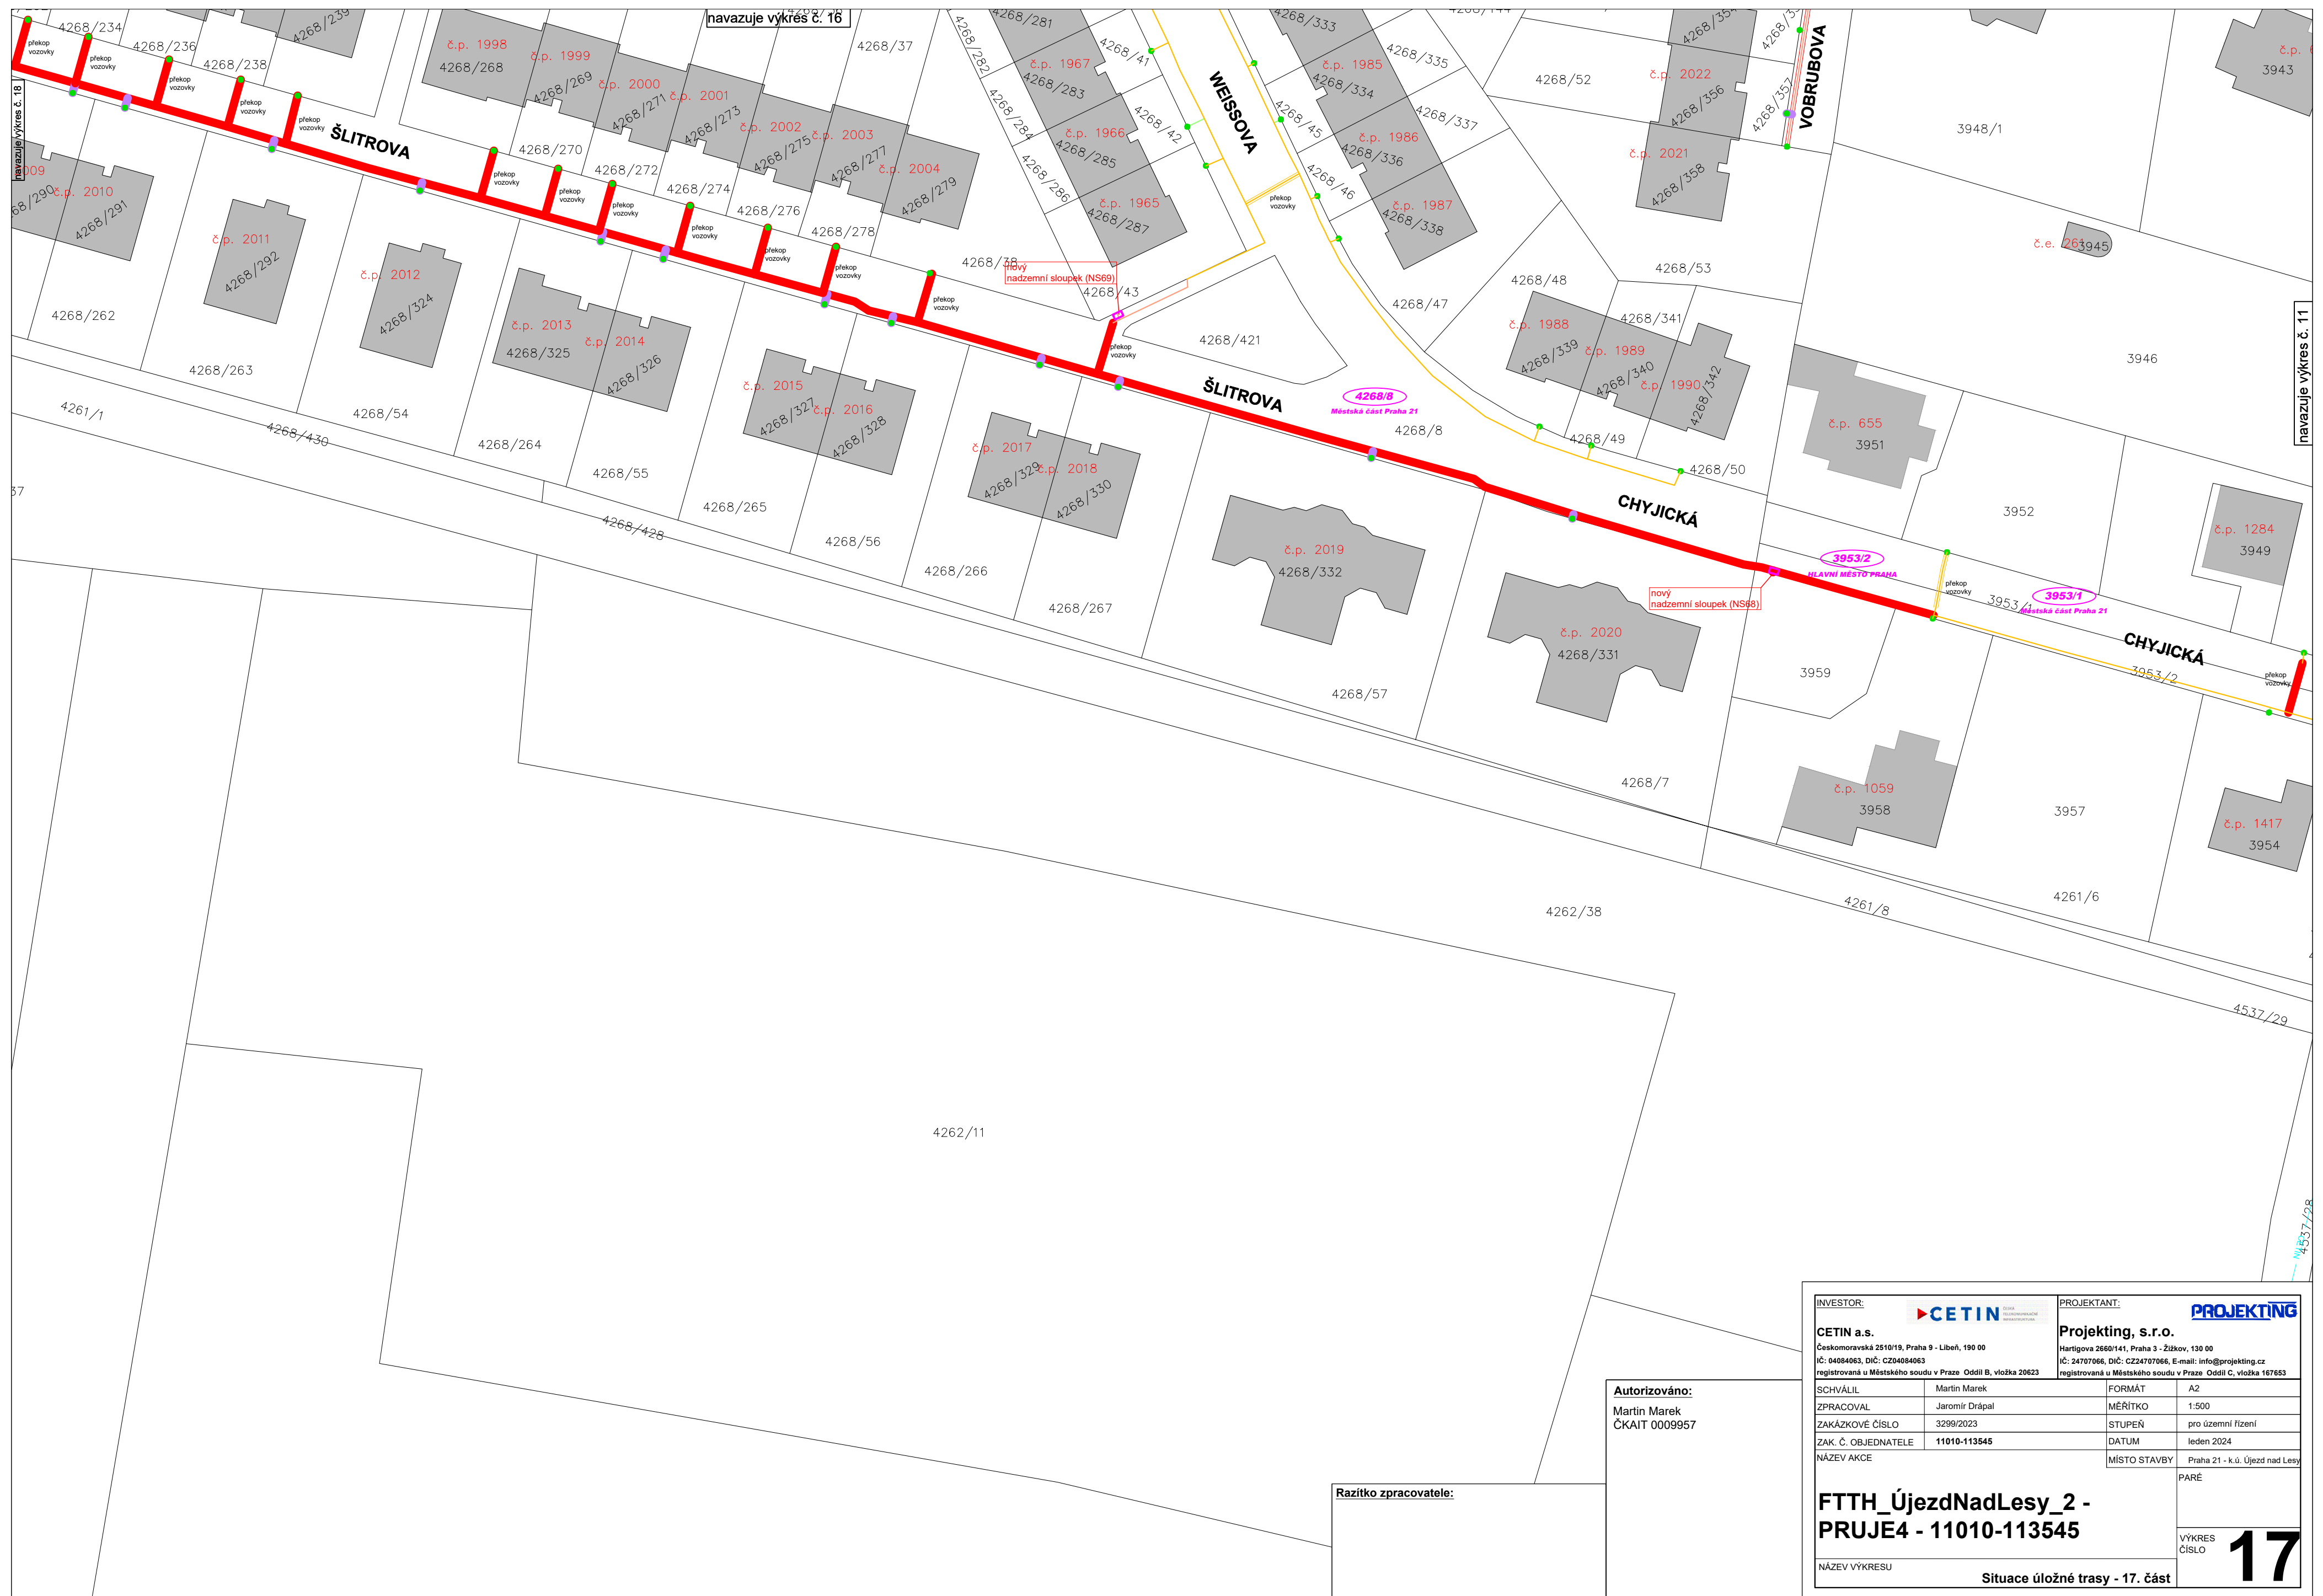




Autorizováno:  
Martin Marek  
ČKAIT 0009957

Razítko zpracovatele:

INVESTOR: <b>CETIN a.s.</b> Českomoravská 2510/19, Praha 9 - Libeň, 190 00 IČ: 04084063, DIČ: CZ04084063 registrovaná u Městského soudu v Praze - Oddíl B, vložka 20623		PROJEKTANT: <b>Projekting, s.r.o.</b> Hartigova 2660/141, Praha 3 - Žižkov, 130 00 IČ: 24707066, DIČ: CZ24707066, E-mail: info@projekting.cz registrovaná u Městského soudu v Praze - Oddíl C, vložka 167653	
SCHVÁLIL	Martin Marek	FORMÁT	A2
ZPRACOVAL	Jaromír Drápal	MĚŘÍTKO	1:500
ZAKÁZKOVÉ ČÍSLO	3299/2023	STUPEŇ	pro územní řízení
ZAK. Č. OBJEDNATELE	11010-113545	DATUM	leden 2024
NÁZEV AKCE	MÍSTO STAVBY Praha 21 - k.ú. Újezd nad Lesy		
FTTH_ÚjezdNadLesy_2 - PRUJE4 - 11010-113545			PARE
NÁZEV VÝKRESU	Situace úložné trasy - 18. část		
			VÝKRES ČÍSLO

18




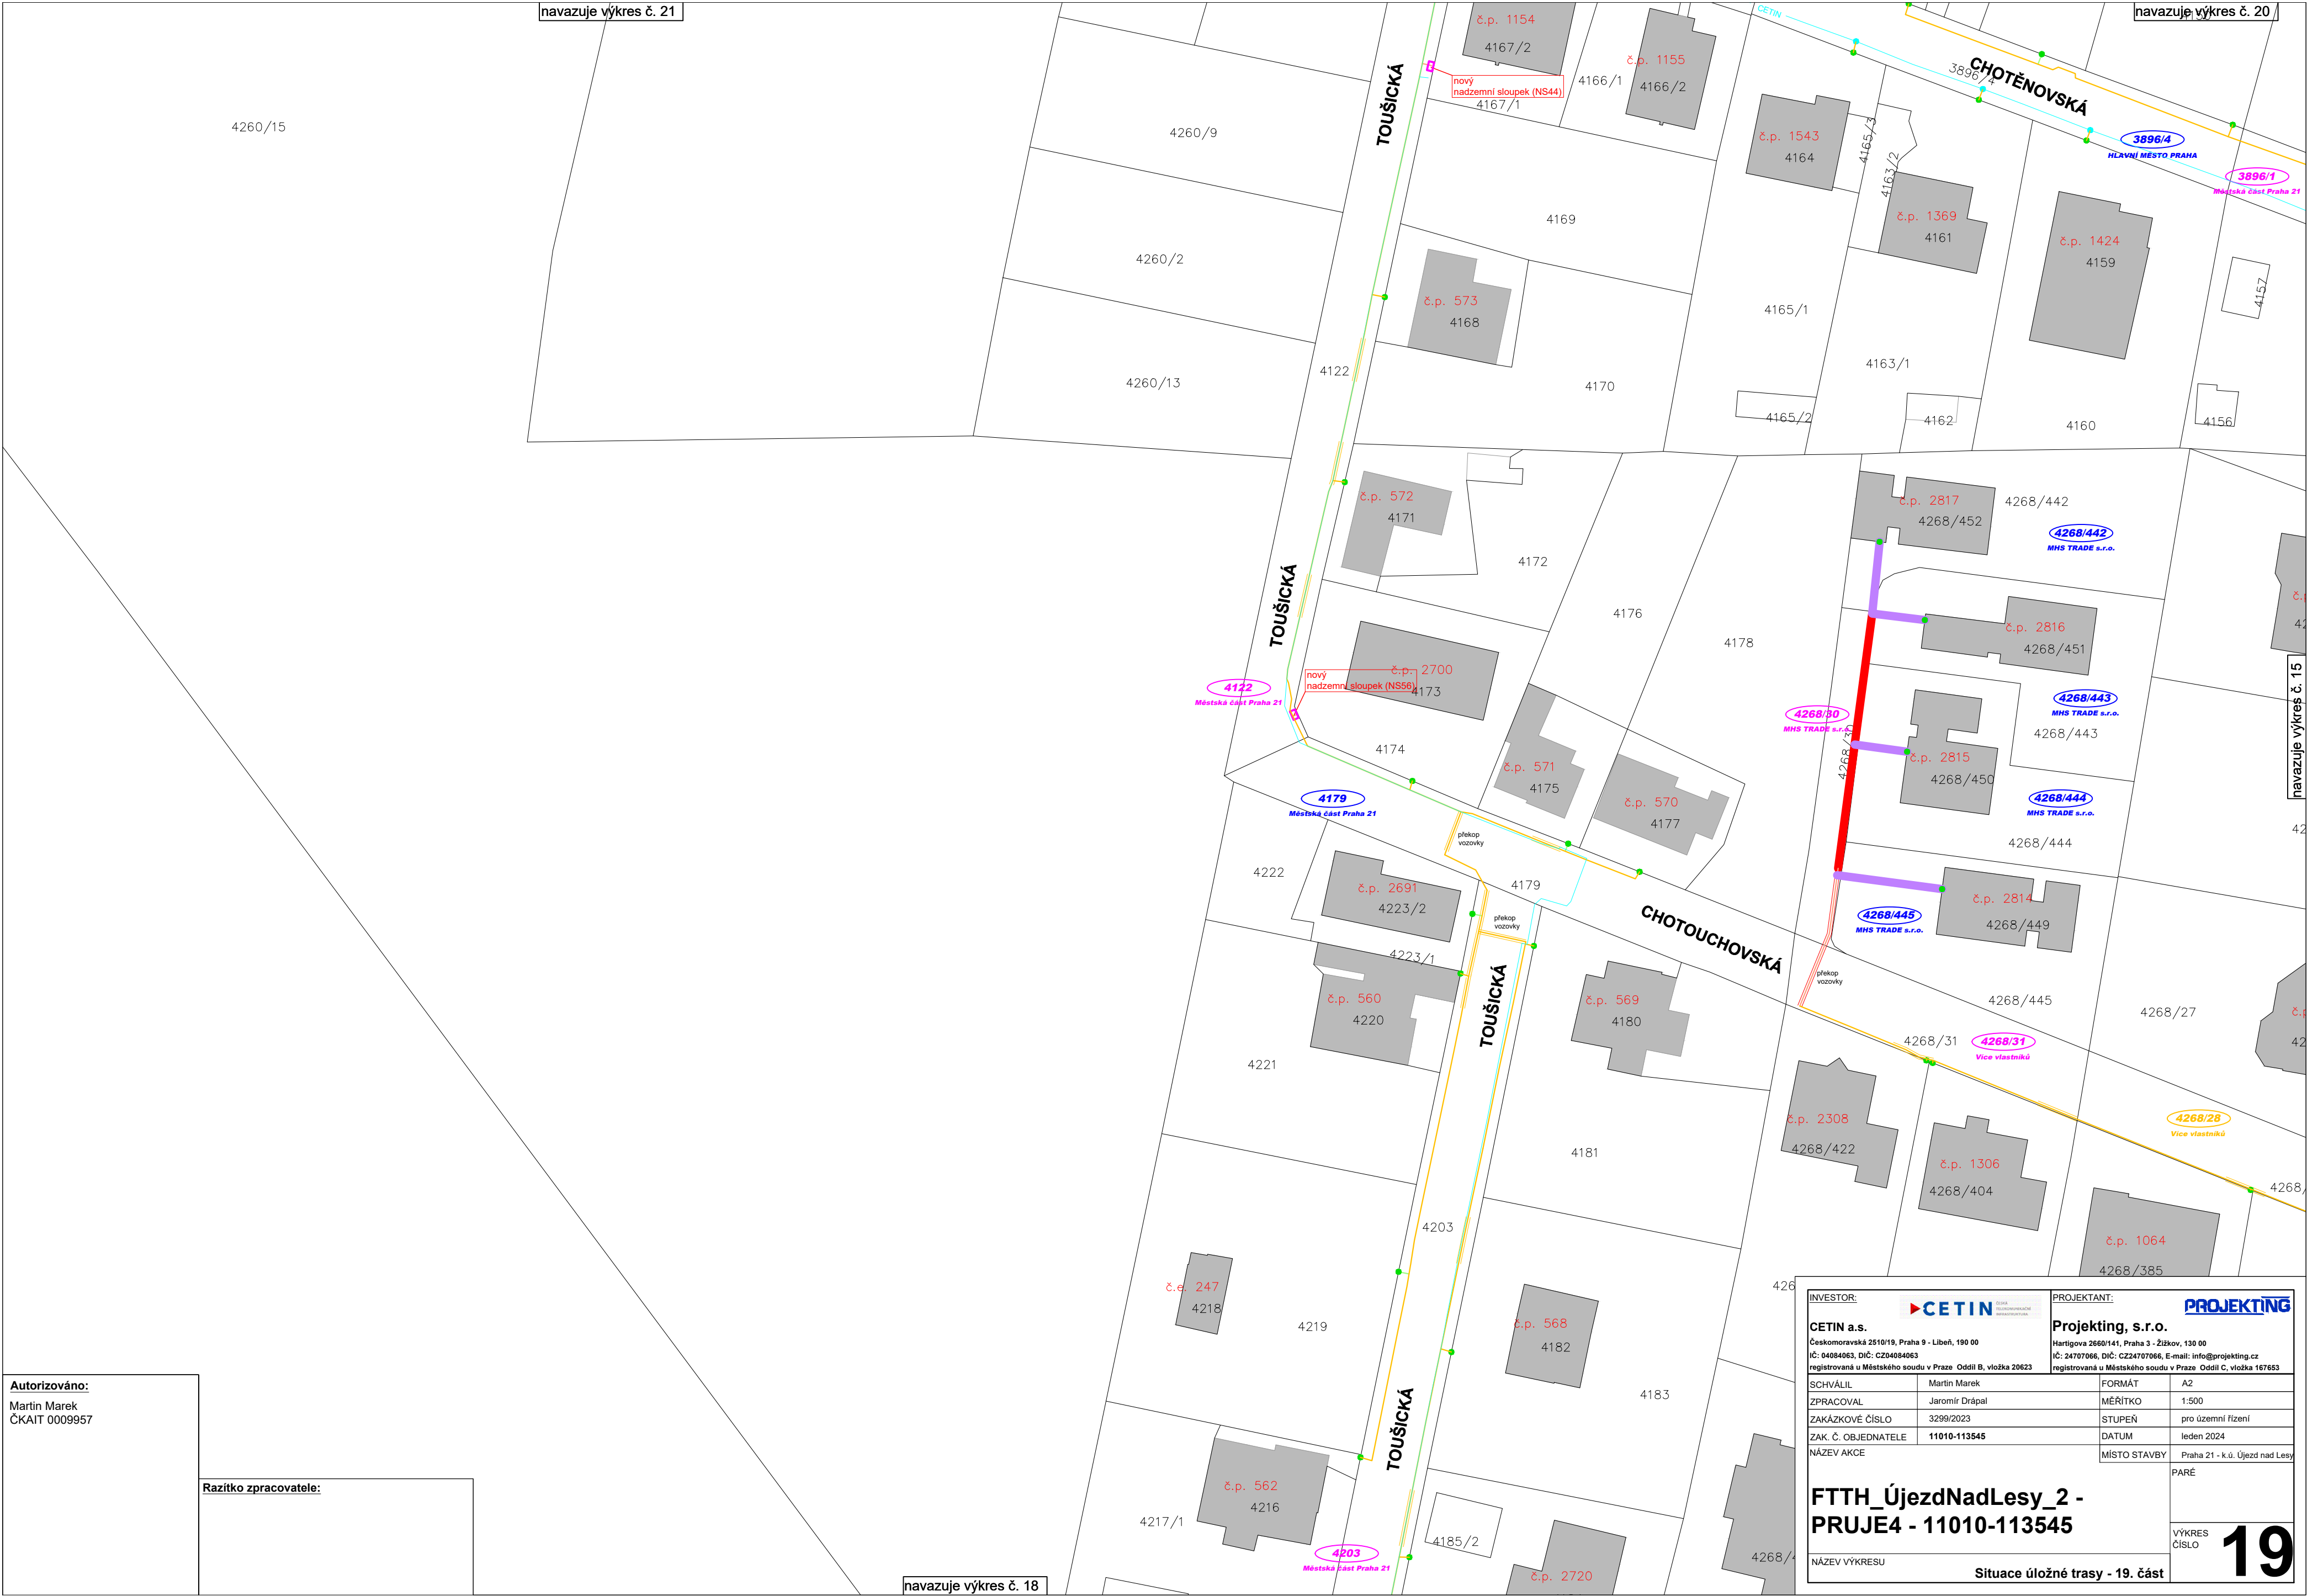


**Autorizováno:**  
Martin Marek  
ČKAIT 0009957

**Razítko zpracovatele:**

<b>INVESTOR:</b> <b>CETIN a.s.</b> Česká republika 2510/19, Praha 9 - Libeň, 190 00 IČ: 04084063, DIČ: CZ04084063 registrovaná u Městského soudu v Praze - Oddíl B, vložka 20623		<b>PROJEKTANT:</b> <b>Projekting, s.r.o.</b> Hartigova 2650/141, Praha 3 - Žitkov, 130 09 IČ: 24707066, DIČ: CZ24707066, E-mail: info@projekting.cz registrovaná u Městského soudu v Praze - Oddíl C, vložka 167653	
SCHVÁLIL	Martin Marek	FORMÁT	A2
ZPRACOVAL	Jaromír Drápal	MĚŘÍTKO	1:500
ZAKÁZKOVÉ ČÍSLO	3299/2023	STUPEŇ	pro územní řízení
ZAK. Č. OBJEDNATELE	11010-113545	DATUM	leden 2024
NÁZEV AKCE	Praha 21 - k.ú. Újezd nad Lesy	MÍSTO STAVBY	PARE
<b>FTTH_ÚjezdNadLesy_2 - PRUJE 4 - 11010-113545</b>		VÝKRES ČÍSLO	
NÁZEV VÝKRESU		Situace úložné trasy - 19. část	

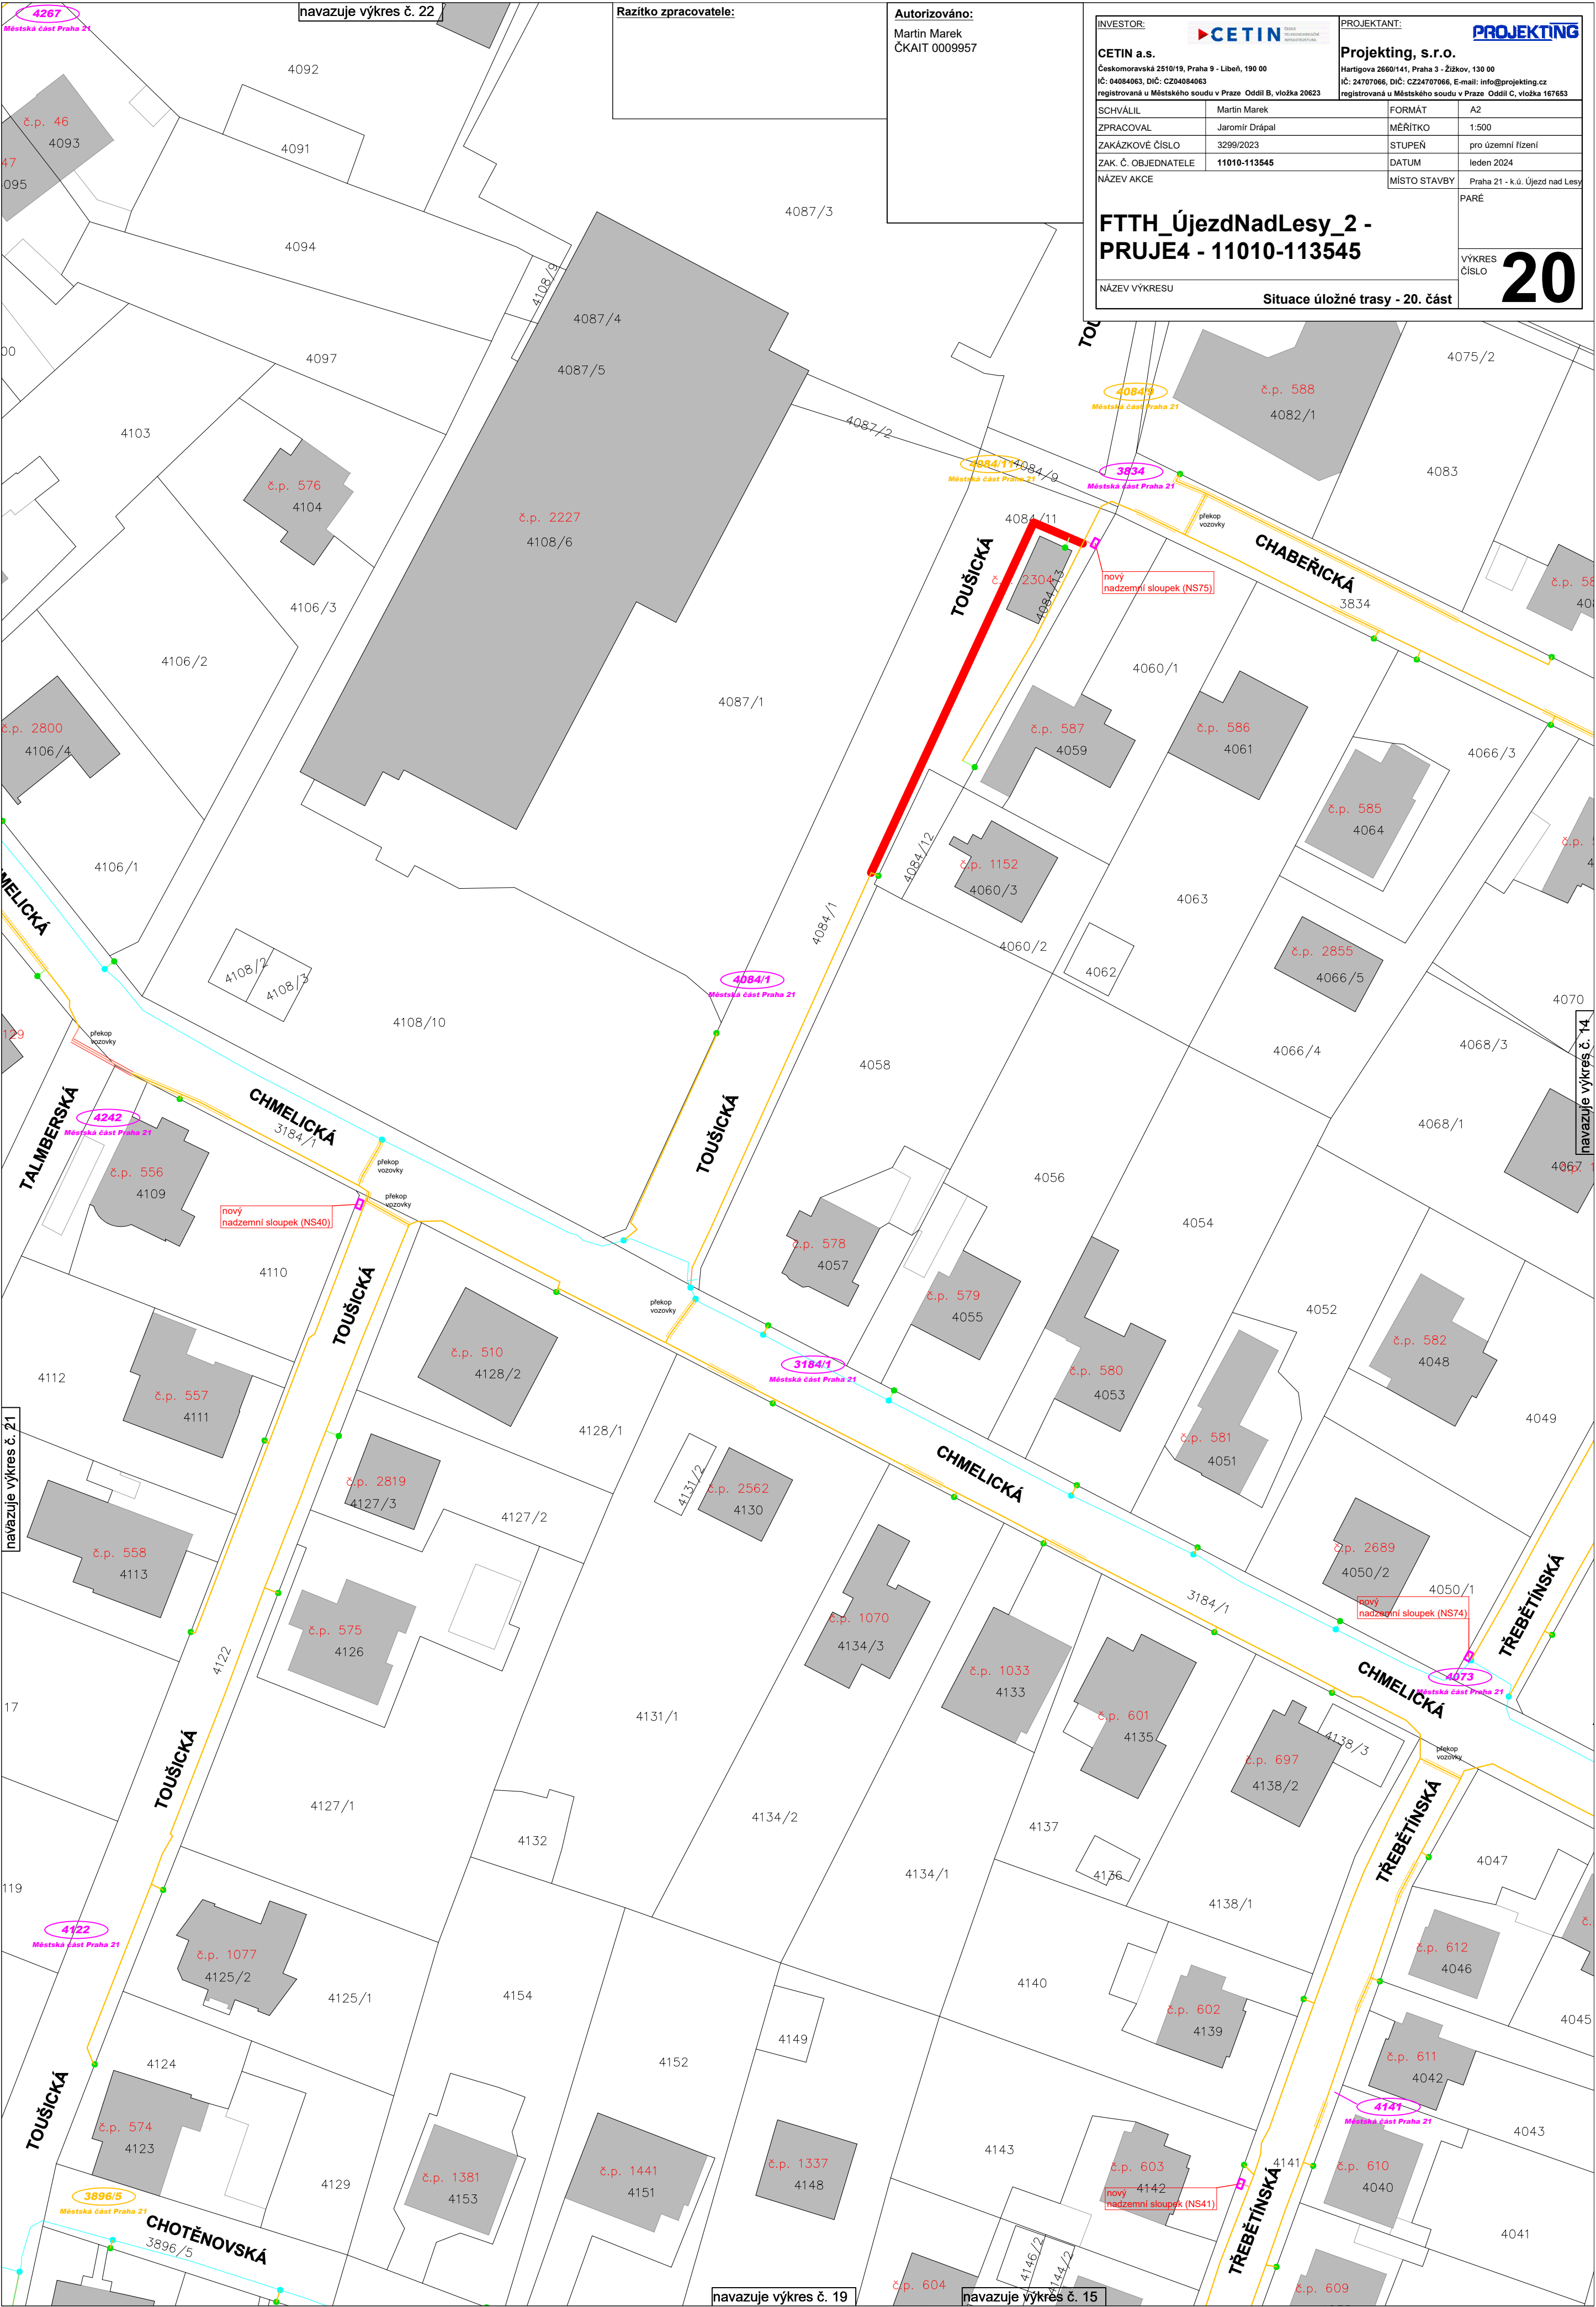



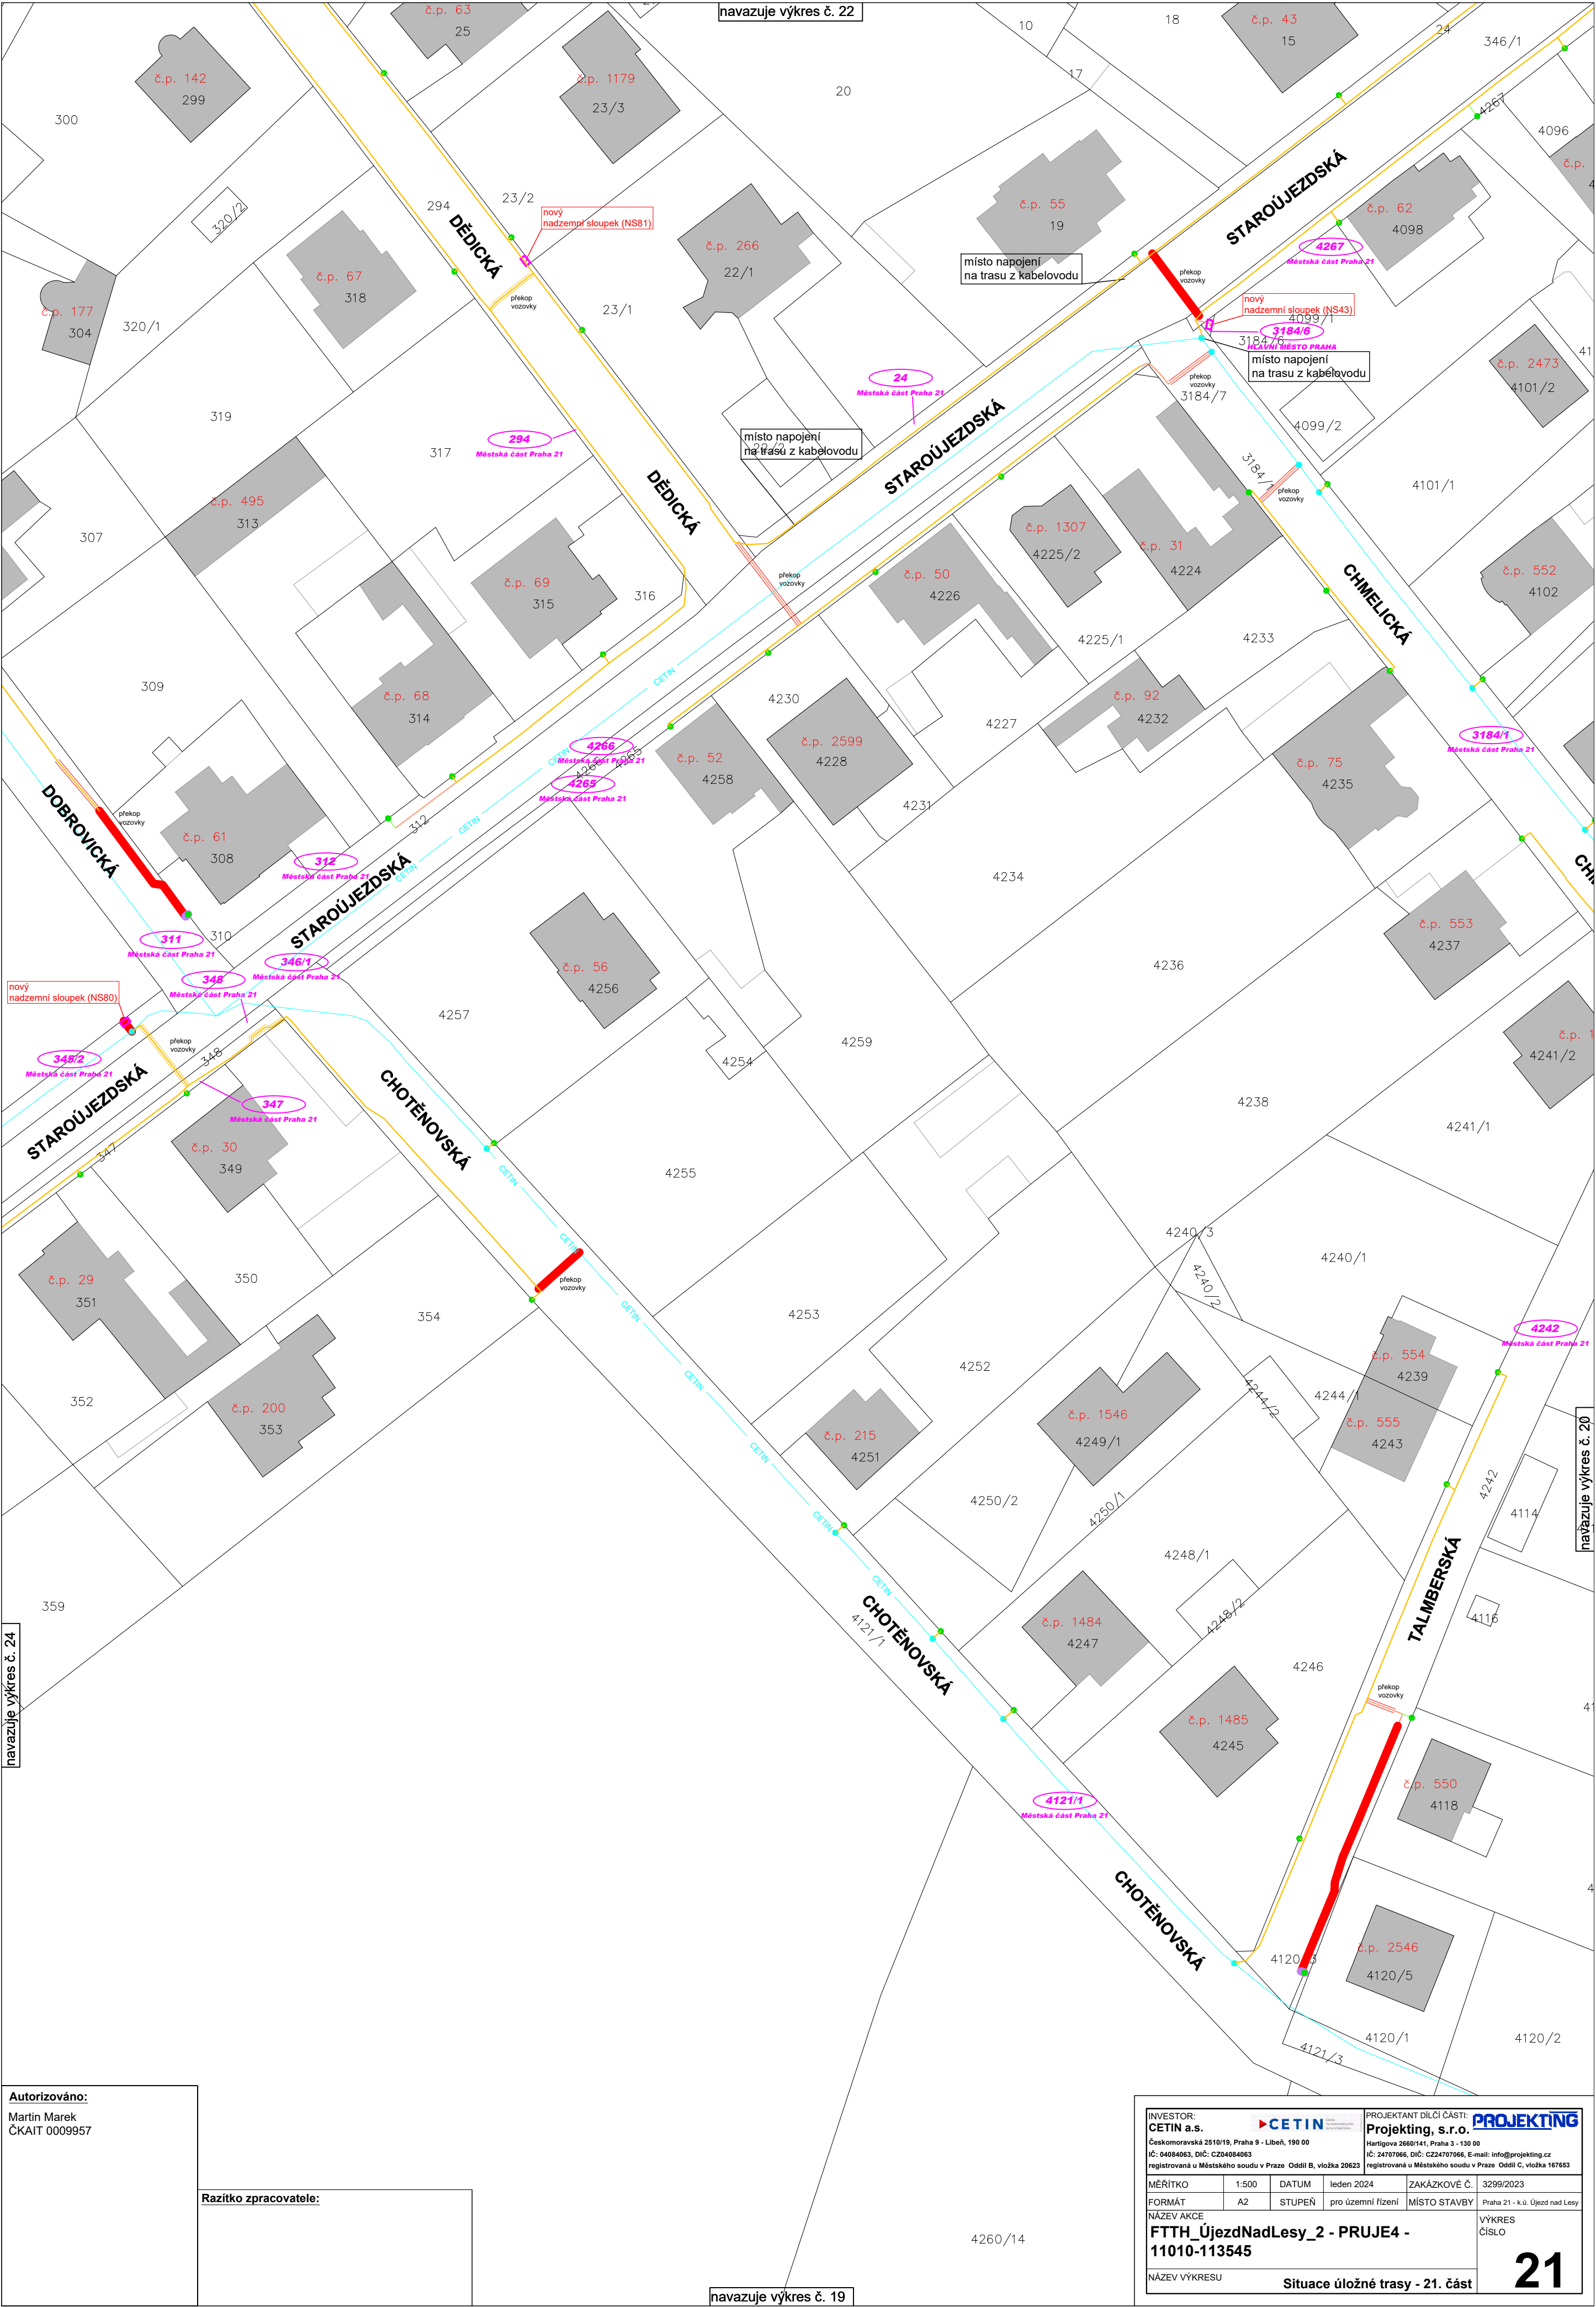

navazuje výkres č. 24

**Autorizováno:**  
Martin Marek  
ČKAIT 0009957


**Razítko zpracovatele:**

navazuje výkres č. 22

navazuje výkres č. 19

navazuje výkres č. 20

INVESTOR: <b>CETIN a.s.</b> <small>Českomorenská 2510/19, Praha 9 - Libeň, 190 00 IČ: 04084663, DIČ: CZ24080903 registrovaná u Městského soudu v Praze - Oddíl B, vložka 20623</small>		PROJEKTANT OÍČÍ ČÁSTI: <b>Projekt, s.r.o.</b> <small>Hartigova 2660/141, Praha 3 - 130 00 IČ: 24707066, DIČ: CZ24707066, E-mail: info@projekt.cz registrovaná u Městského soudu v Praze - Oddíl C, vložka 167653</small>	
MĚŘÍTKO A2	1:500	DATUM leden 2024	ZAKÁZKOVÉ Č. 3299/2023
NÁZEV AKCE <b>FTTH_ÚjezdNadLesy_2 - PRUJE4 - 11010-113545</b>	STUPEŇ pro územní řízení	MÍSTO STAVBY Praha 21 - k.ú. Újezd nad Lesy	VÝKRES ČÍSLO
NÁZEV VÝKRESU <b>Situace úložné trasy - 21. část</b>			<b>21</b>

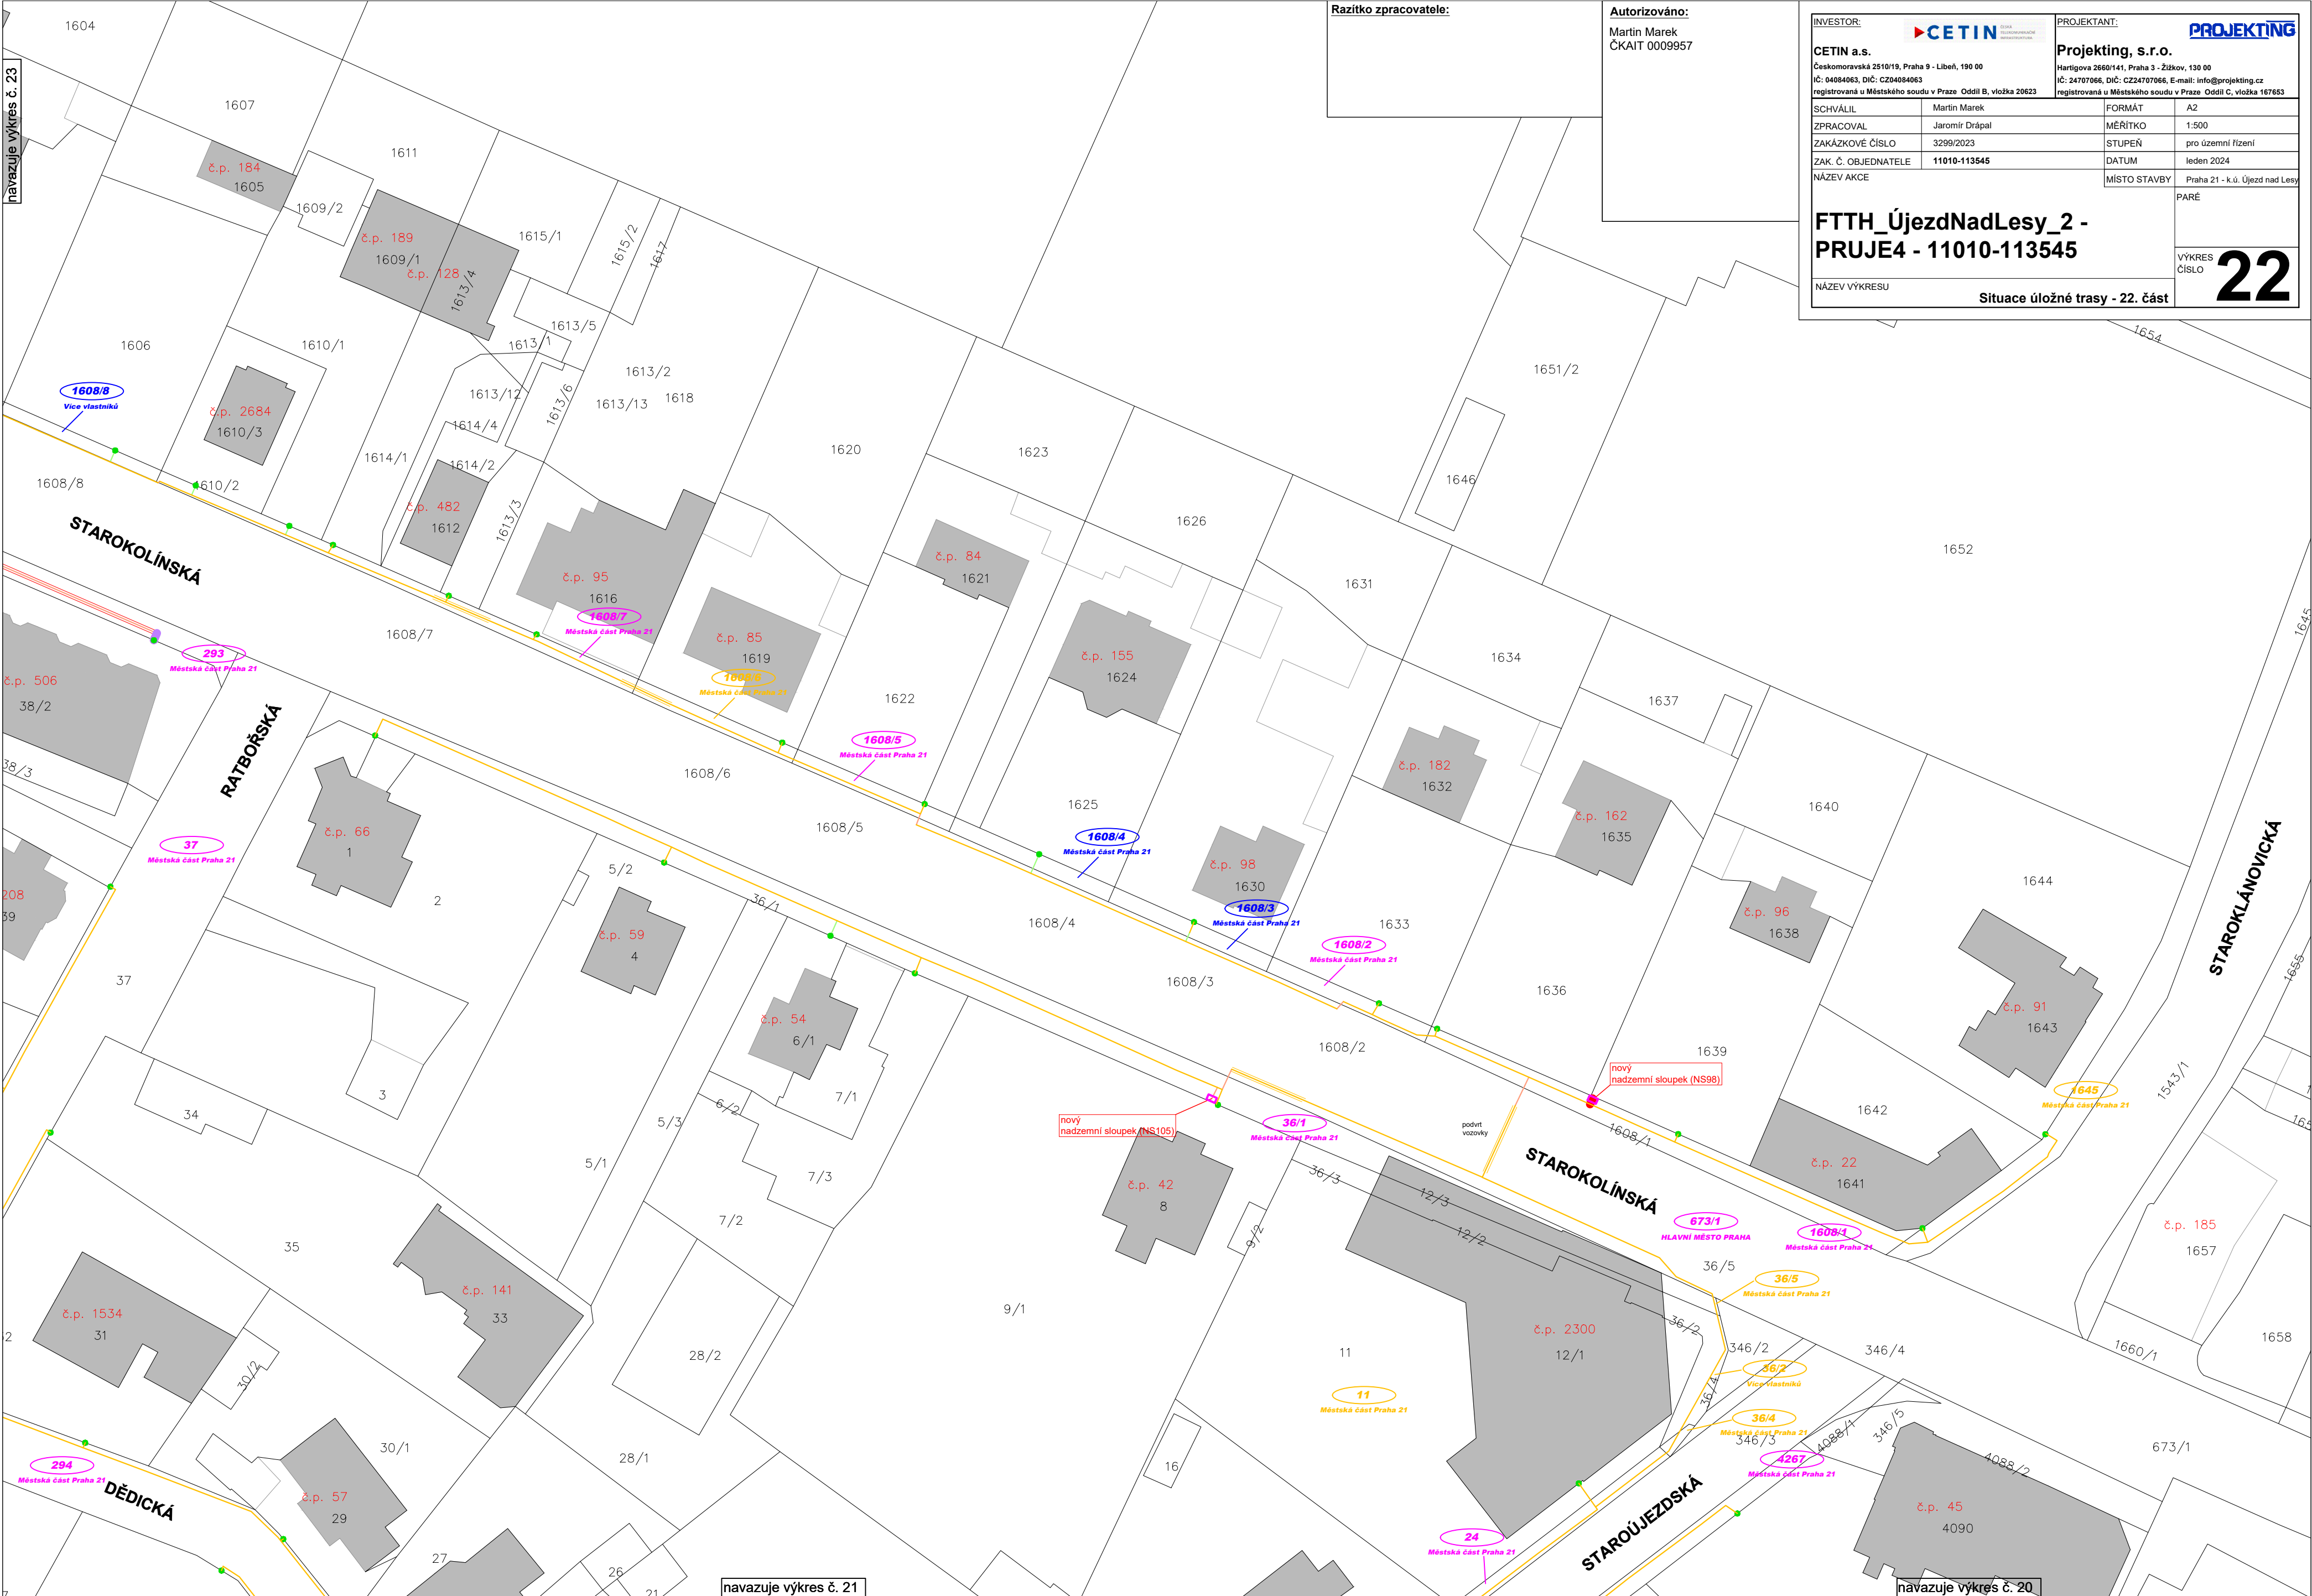

Razítko zpracovatele:

Autorizováno:

Martin Marek  
ČKAIT 0009957

INVESTOR:



CETIN a.s.

Českomoravská 2510/19, Praha 9 - Libeň, 190 00  
IČ: 04984963, DIČ: CZ04984963  
registrovaná u Městského soudu v Praze - Oddíl B, vložka 20623

PROJEKTANT:



Projektning, s.r.o.

Hartigova 2660/141, Praha 3 - Žižkov, 130 00  
IČ: 24707066, DIČ: CZ24707066, E-mail: info@projektning.cz  
registrovaná u Městského soudu v Praze - Oddíl C, vložka 167653

SCHVÁLIL	Martin Marek	FORMÁT	A2
ZPRACOVAL	Jaromír Drápal	MĚŘÍTKO	1:500
ZAKÁZKOVÉ ČÍSLO	3299/2023	STUPEŇ	pro územní řízení
ZAK. Č. OBJEDNATELE	11010-113545	DATUM	leden 2024
NÁZEV AKCE	Praha 21 - k.ú. Újezd nad Lesy	MÍSTO STAVBY	PARE

FTTH\_ÚjezdNadLesy\_2 -  
PRUJE4 - 11010-113545

NÁZEV VÝKRESU

Situace úložné trasy - 22. část

VÝKRES  
ČÍSLO  
**22**





Razítko zpracovatele:

Autorizováno:

Martin Marek  
ČKAIT 0009957

INVESTOR:



CETIN a.s.

Českomoravská 2510/19, Praha 9 - Libeň, 190 00  
IČ: 04084063, DIČ: CZ04084063  
registrovaná u Městského soudu v Praze, Oddíl B, vložka 20623

PROJEKTANT:



Projekt, s.r.o.

Hartigova 2660/141, Praha 3 - Žižkov, 130 00  
IČ: 24707066, DIČ: CZ24707066, E-mail: info@projekt.cz  
registrovaná u Městského soudu v Praze, Oddíl C, vložka 187653

SCHVÁLIL	Martin Marek	FORMÁT	A2
ZPRACOVAL	Jaromír Drápal	MĚŘÍTKO	1:500
ZAKÁZKOVÉ ČÍSLO	3299/2023	STUPĚŇ	pro územní řízení
ZAK. Č. OBJEDNATELE	11010-113545	DATUM	leden 2024
NÁZEV AKCE	MÍSTO STAVBY		
			Praha 21 - k.ú. Újezd nad Lesy
			PARÉ

## FTTH\_ÚjezdNadLesy\_2 - PRUJE4 - 11010-113545

NÁZEV VÝKRESU

Situace úložné trasy - 23. část

VÝKRES  
ČÍSLO  
**23**


navazuje výkres č. 31

navazuje výkres č. 22

navazuje výkres č. 30

navazuje výkres č. 24



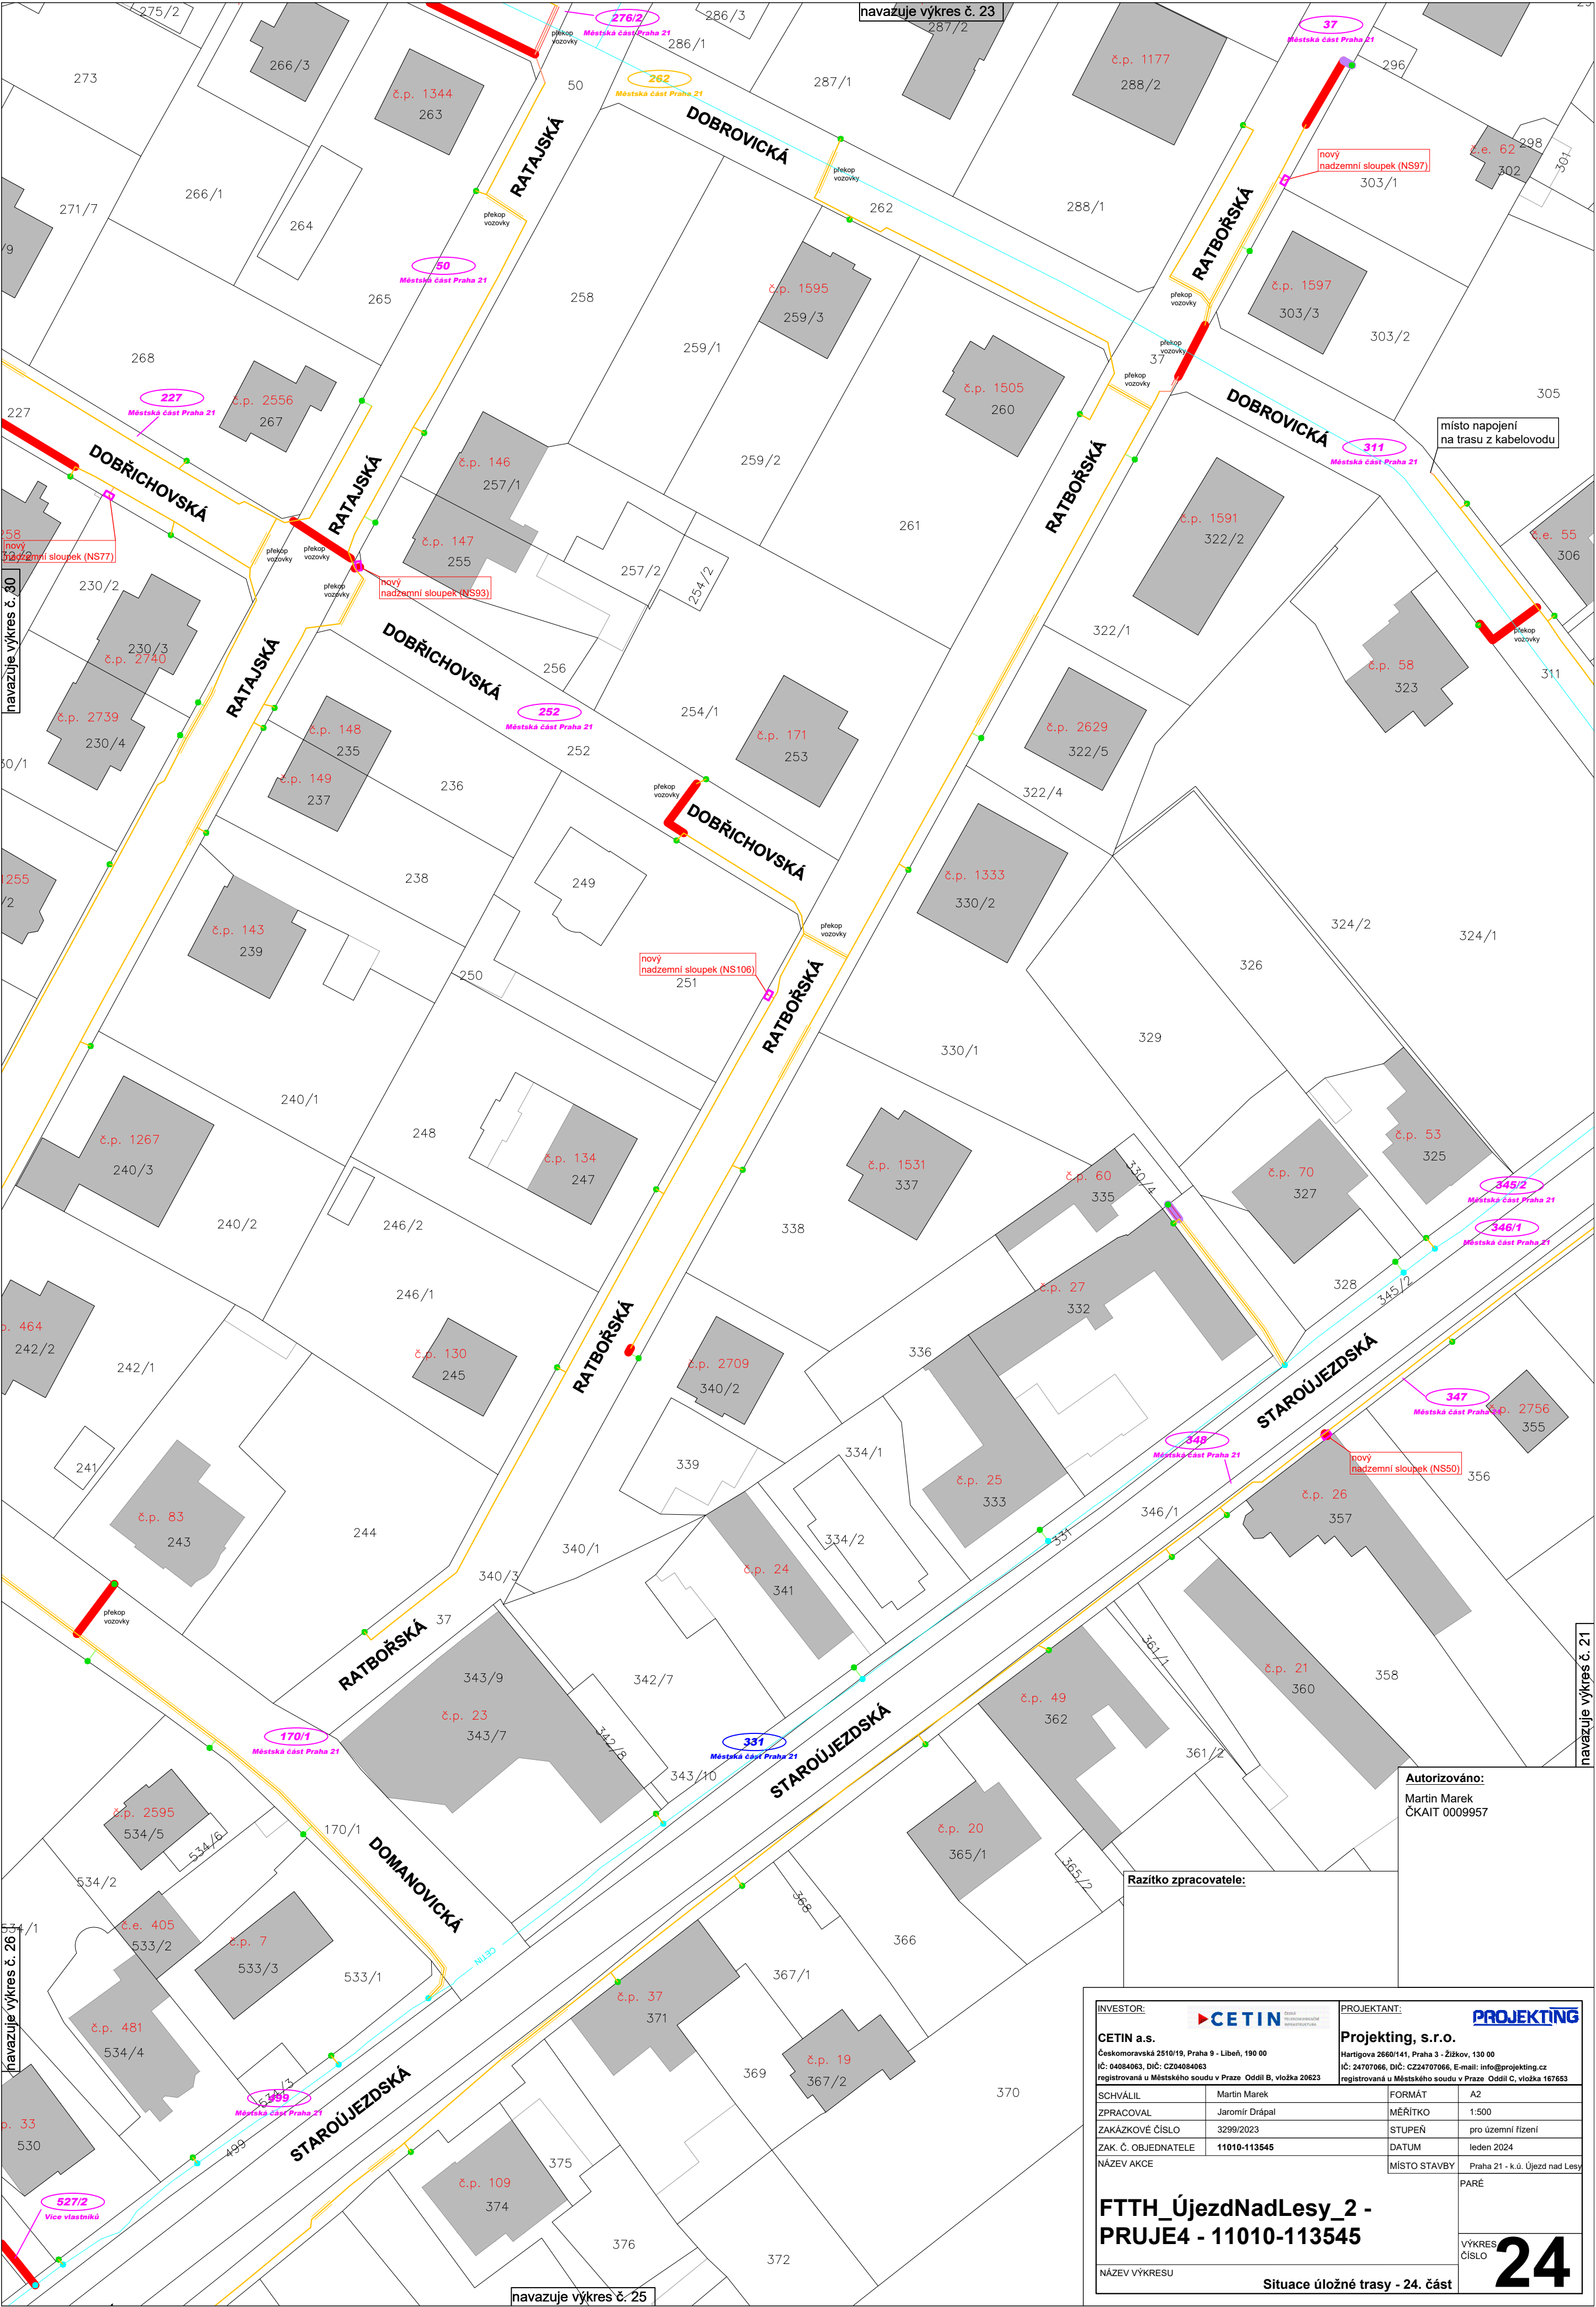

Autorizováno:  
Martin Marek  
ČKAIT 0009957

Razítko zpracovatele:

INVESTOR:  
**CETIN a.s.**  
Českomoravská 2510/19, Praha 9 - Libeň, 190 00  
IČ: 04084063, DIČ: CZ04084063  
registrovaná u Městského soudu v Praze Oddíl B, vložka 20623

ČESKÁ REPUBLIKA  
MINISTERSTVO  
PRŮMYSLU A  
ENERGETIKY

PROJEKTANT:  
**Projekting, s.r.o.**  
Hartigova 2660/141, Praha 3 - Žižkov, 130 00  
IČ: 24707066, DIČ: CZ24707066, E-mail: info@projekting.cz  
registrovaná u Městského soudu v Praze Oddíl C, vložka 167653


SCHVÁLIL	Martin Marek	FORMÁT	A2
ZPRACOVAL	Jaromír Drápal	MĚŘÍTKO	1:500
ZAKÁZKOVÉ ČÍSLO	3299/2023	STUPEŇ	pro územní řízení
ZAK. Č. OBJEDNATELE	11010-113545	DATUM	leden 2024
NÁZEV AKCE	MÍSTO STAVBY		Praha 21 - k.ú. Újezd nad Lesy
		PARE	
		VÝKRES ČÍSLO	<b>24</b>

NÁZEV VÝKRESU

Situace úložné trasy - 24. část



FTTH\_ÚjezdNadLesy\_2 -  
PRUJE4 - 11010-113545

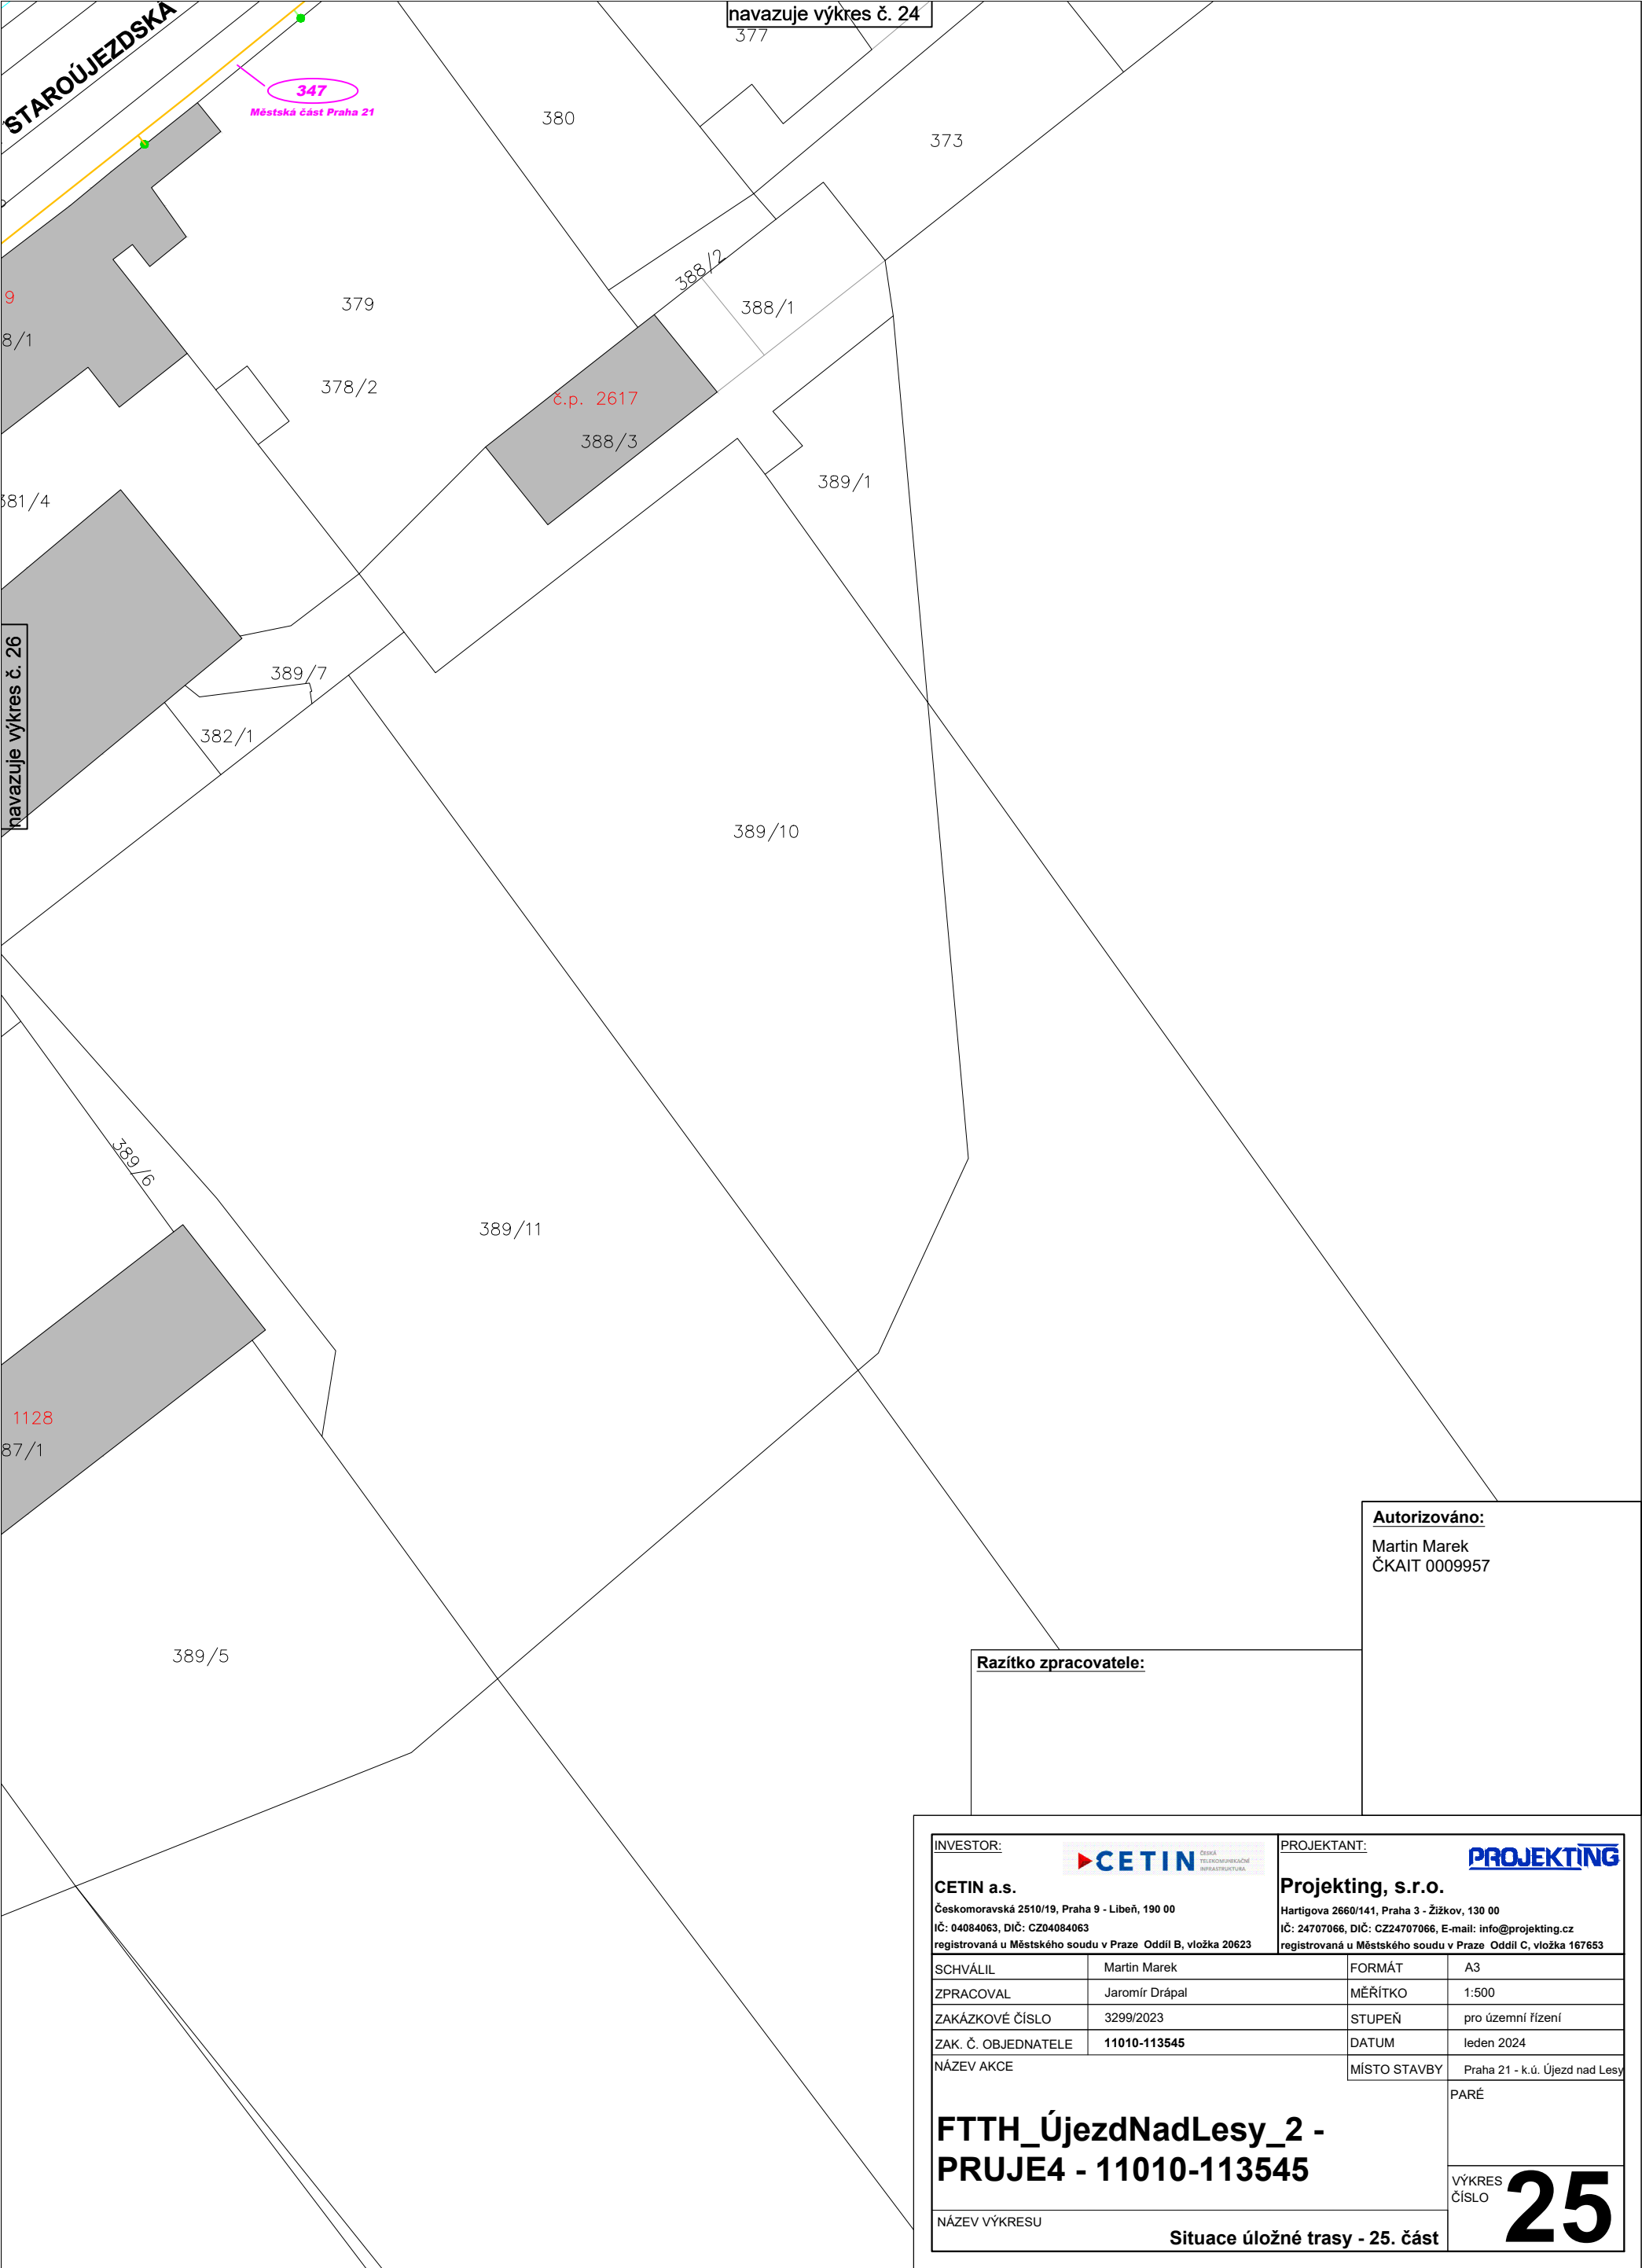



**Autorizováno:**  
Martin Marek  
ČKAIT 0009957

**Razítko zpracovatele:**

INVESTOR: <div><small>ČESKÁ TELEKOMUNIKAČNÍ INFRASTRUKTURA</small></div> <b>CETIN a.s.</b> Českomoravská 2510/19, Praha 9 - Libeň, 190 00 IČ: 04084063, DIČ: CZ04084063 registrovaná u Městského soudu v Praze Oddíl B, vložka 20623		PROJEKTANT:  <b>Projekting, s.r.o.</b> Hartigova 2660/141, Praha 3 - Žižkov, 130 00 IČ: 24707066, DIČ: CZ24707066, E-mail: info@projekting.cz registrovaná u Městského soudu v Praze Oddíl C, vložka 167653	
SCHVÁLIL	Martin Marek	FORMÁT	A3
ZPRACOVAL	Jaromír Drápal	MĚŘÍTKO	1:500
ZAKÁZKOVÉ ČÍSLO	3299/2023	STUPEŇ	pro územní řízení
ZAK. Č. OBJEDNATELE	11010-113545	DATUM	leden 2024
NÁZEV AKCE  <b>FTTH_ÚjezdNadLesy_2 - PRUJE4 - 11010-113545</b>		MÍSTO STAVBY	Praha 21 - k.ú. Újezd nad Lesy
			PARÉ
		VÝKRES ČÍSLO	<b>25</b>
NÁZEV VÝKRESU <b>Síťace úložné trasy - 25. část</b>			



Autorizováno:  
Martin Marek  
ČKAIT 0009957

Razítko zpracovatele:

INVESTOR:  
**CETIN a.s.**  
Českomoravská 2510/19, Praha 9 - Libeň, 190 00  
IČ: 04084063, DIČ: CZ04084063  
registrovaná u Městského soudu v Praze - Oddíl B, vložka 26623

PRÁVA  
VYVOZOVATELSTVÍ  
INVESTIČNÍ PRÁVA

PROJEKTANT:  
**Projekting, s.r.o.**  
Hartigova 2660/141, Praha 3 - Žižkov, 130 00  
IČ: 24707066, DIČ: CZ24707066, E-mail: info@projektting.cz  
registrovaná u Městského soudu v Praze - Oddíl C, vložka 167653

PRÁVA  
VYVOZOVATELSTVÍ  
INVESTIČNÍ PRÁVA


SCHVÁLIL	Martin Marek	FORMÁT	A2
ZPRACOVAL	Jaromír Drápal	MÉRÍTKO	1:500
ZAKÁZKOVÉ ČÍSLO	3299/2023	STUPEŇ	pro územní řízení
ZAK. Č. OBJEDNATELE	11010-113545	DATUM	leden 2024
NÁZEV AKCE	MÍSTO STAVBY		
		Praha 21 - k.ú. Újezd nad Lesy	
		PARE	
		VÝKRES ČÍSLO	
		26	

NÁZEV VÝKRESU

Situace úložné trasy - 26. část

FTTH\_ÚjezdNadLesy\_2 -  
PRUJE4 - 11010-113545



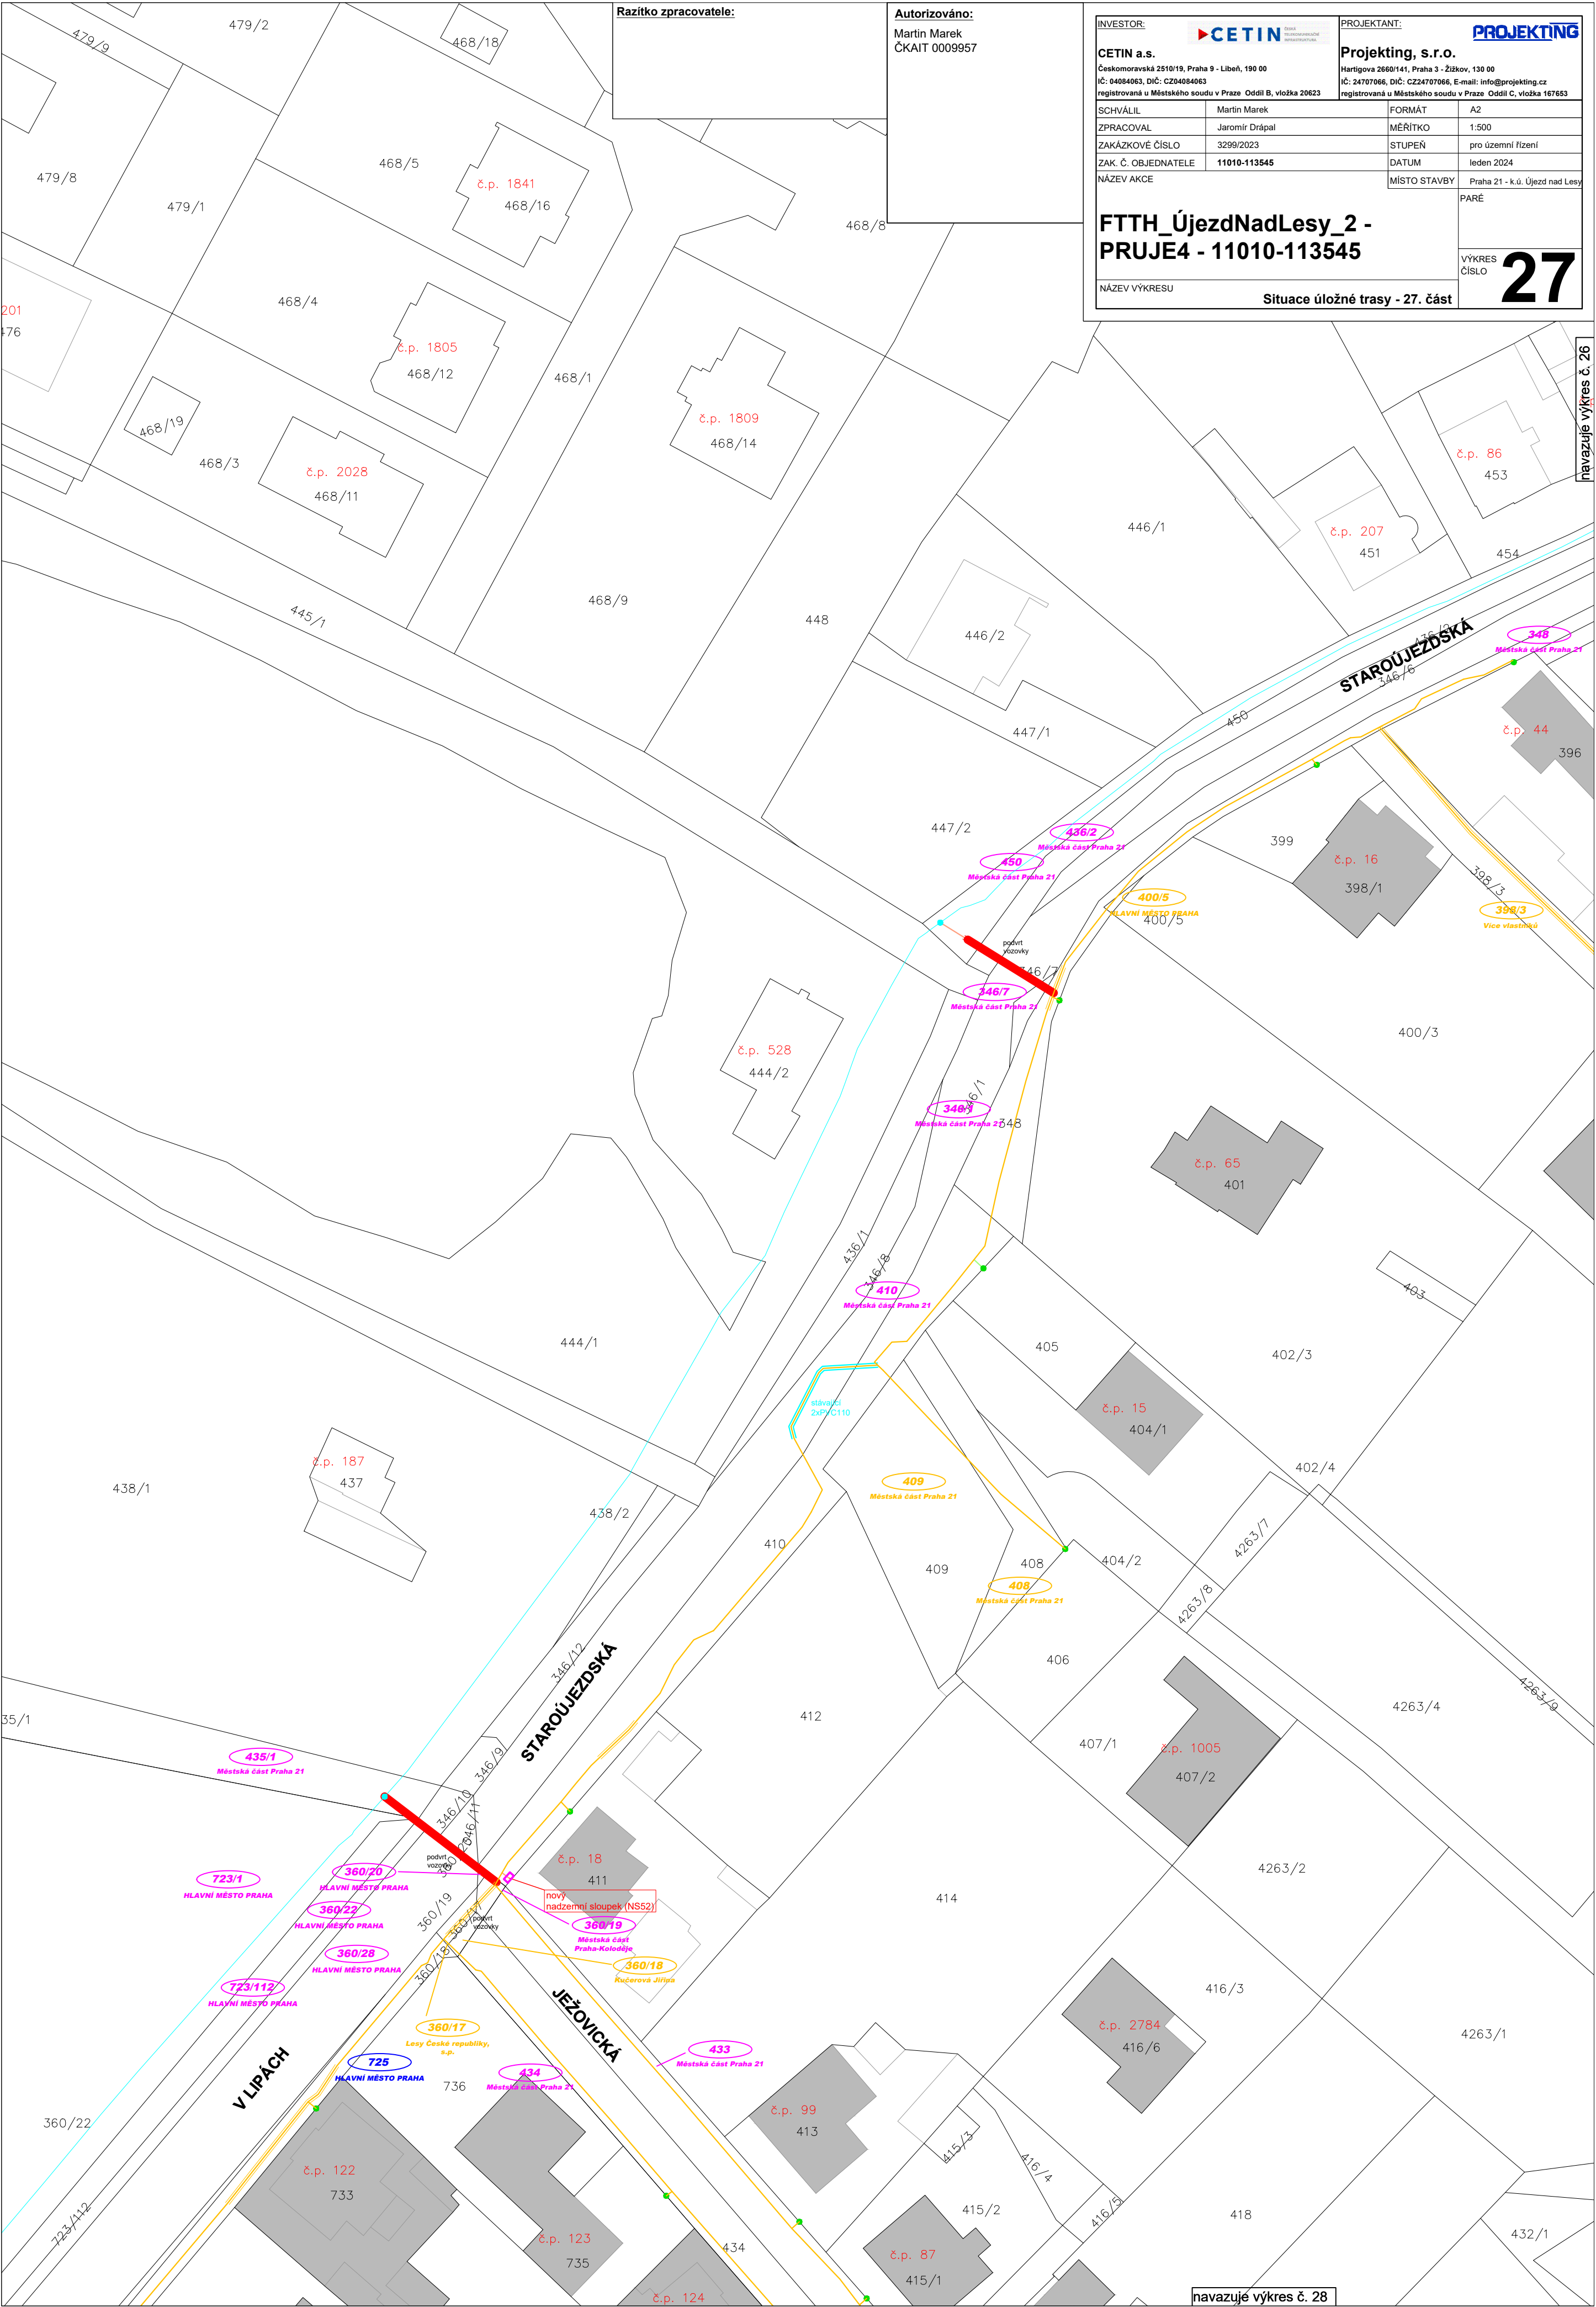

Razítko zpracovatele:

Autorizováno:

Martin Marek  
ČKAIT 0009957

INVESTOR:



CETIN a.s.

Českomoravská 2510/19, Praha 9 - Libeň, 190 00  
IČ: 04084063, DIČ: CZ04084063  
registrovaná u Městského soudu v Praze, Oddíl B, vložka 20623

PROJEKTANT:



Projektning, s.r.o.

Hartigova 2660/141, Praha 3 - Žižkov, 130 00  
IČ: 24707066, DIČ: CZ24707066, E-mail: info@projektning.cz  
registrovaná u Městského soudu v Praze, Oddíl C, vložka 187653

SCHVÁLIL	Martin Marek	FORMÁT	A2
ZPRACOVAL	Jaromír Drápal	MĚŘÍTKO	1:500
ZAKÁZKOVÉ ČÍSLO	3299/2023	STUPĚŇ	pro územní řízení
ZAK. Č. OBJEDNATELE	11010-113545	DATUM	leden 2024
NÁZEV AKCE	MÍSTO STAVBY		
			Praha 21 - k.ú. Újezd nad Lesy

## FTTH\_ÚjezdNadLesy\_2 - PRUJÉ4 - 11010-113545


NÁZEV VÝKRESU

Situace úložné trasy - 27. část

VÝKRES  
ČÍSLO  
**27**

navazuje výkres č. 26


navazuje výkres č. 28

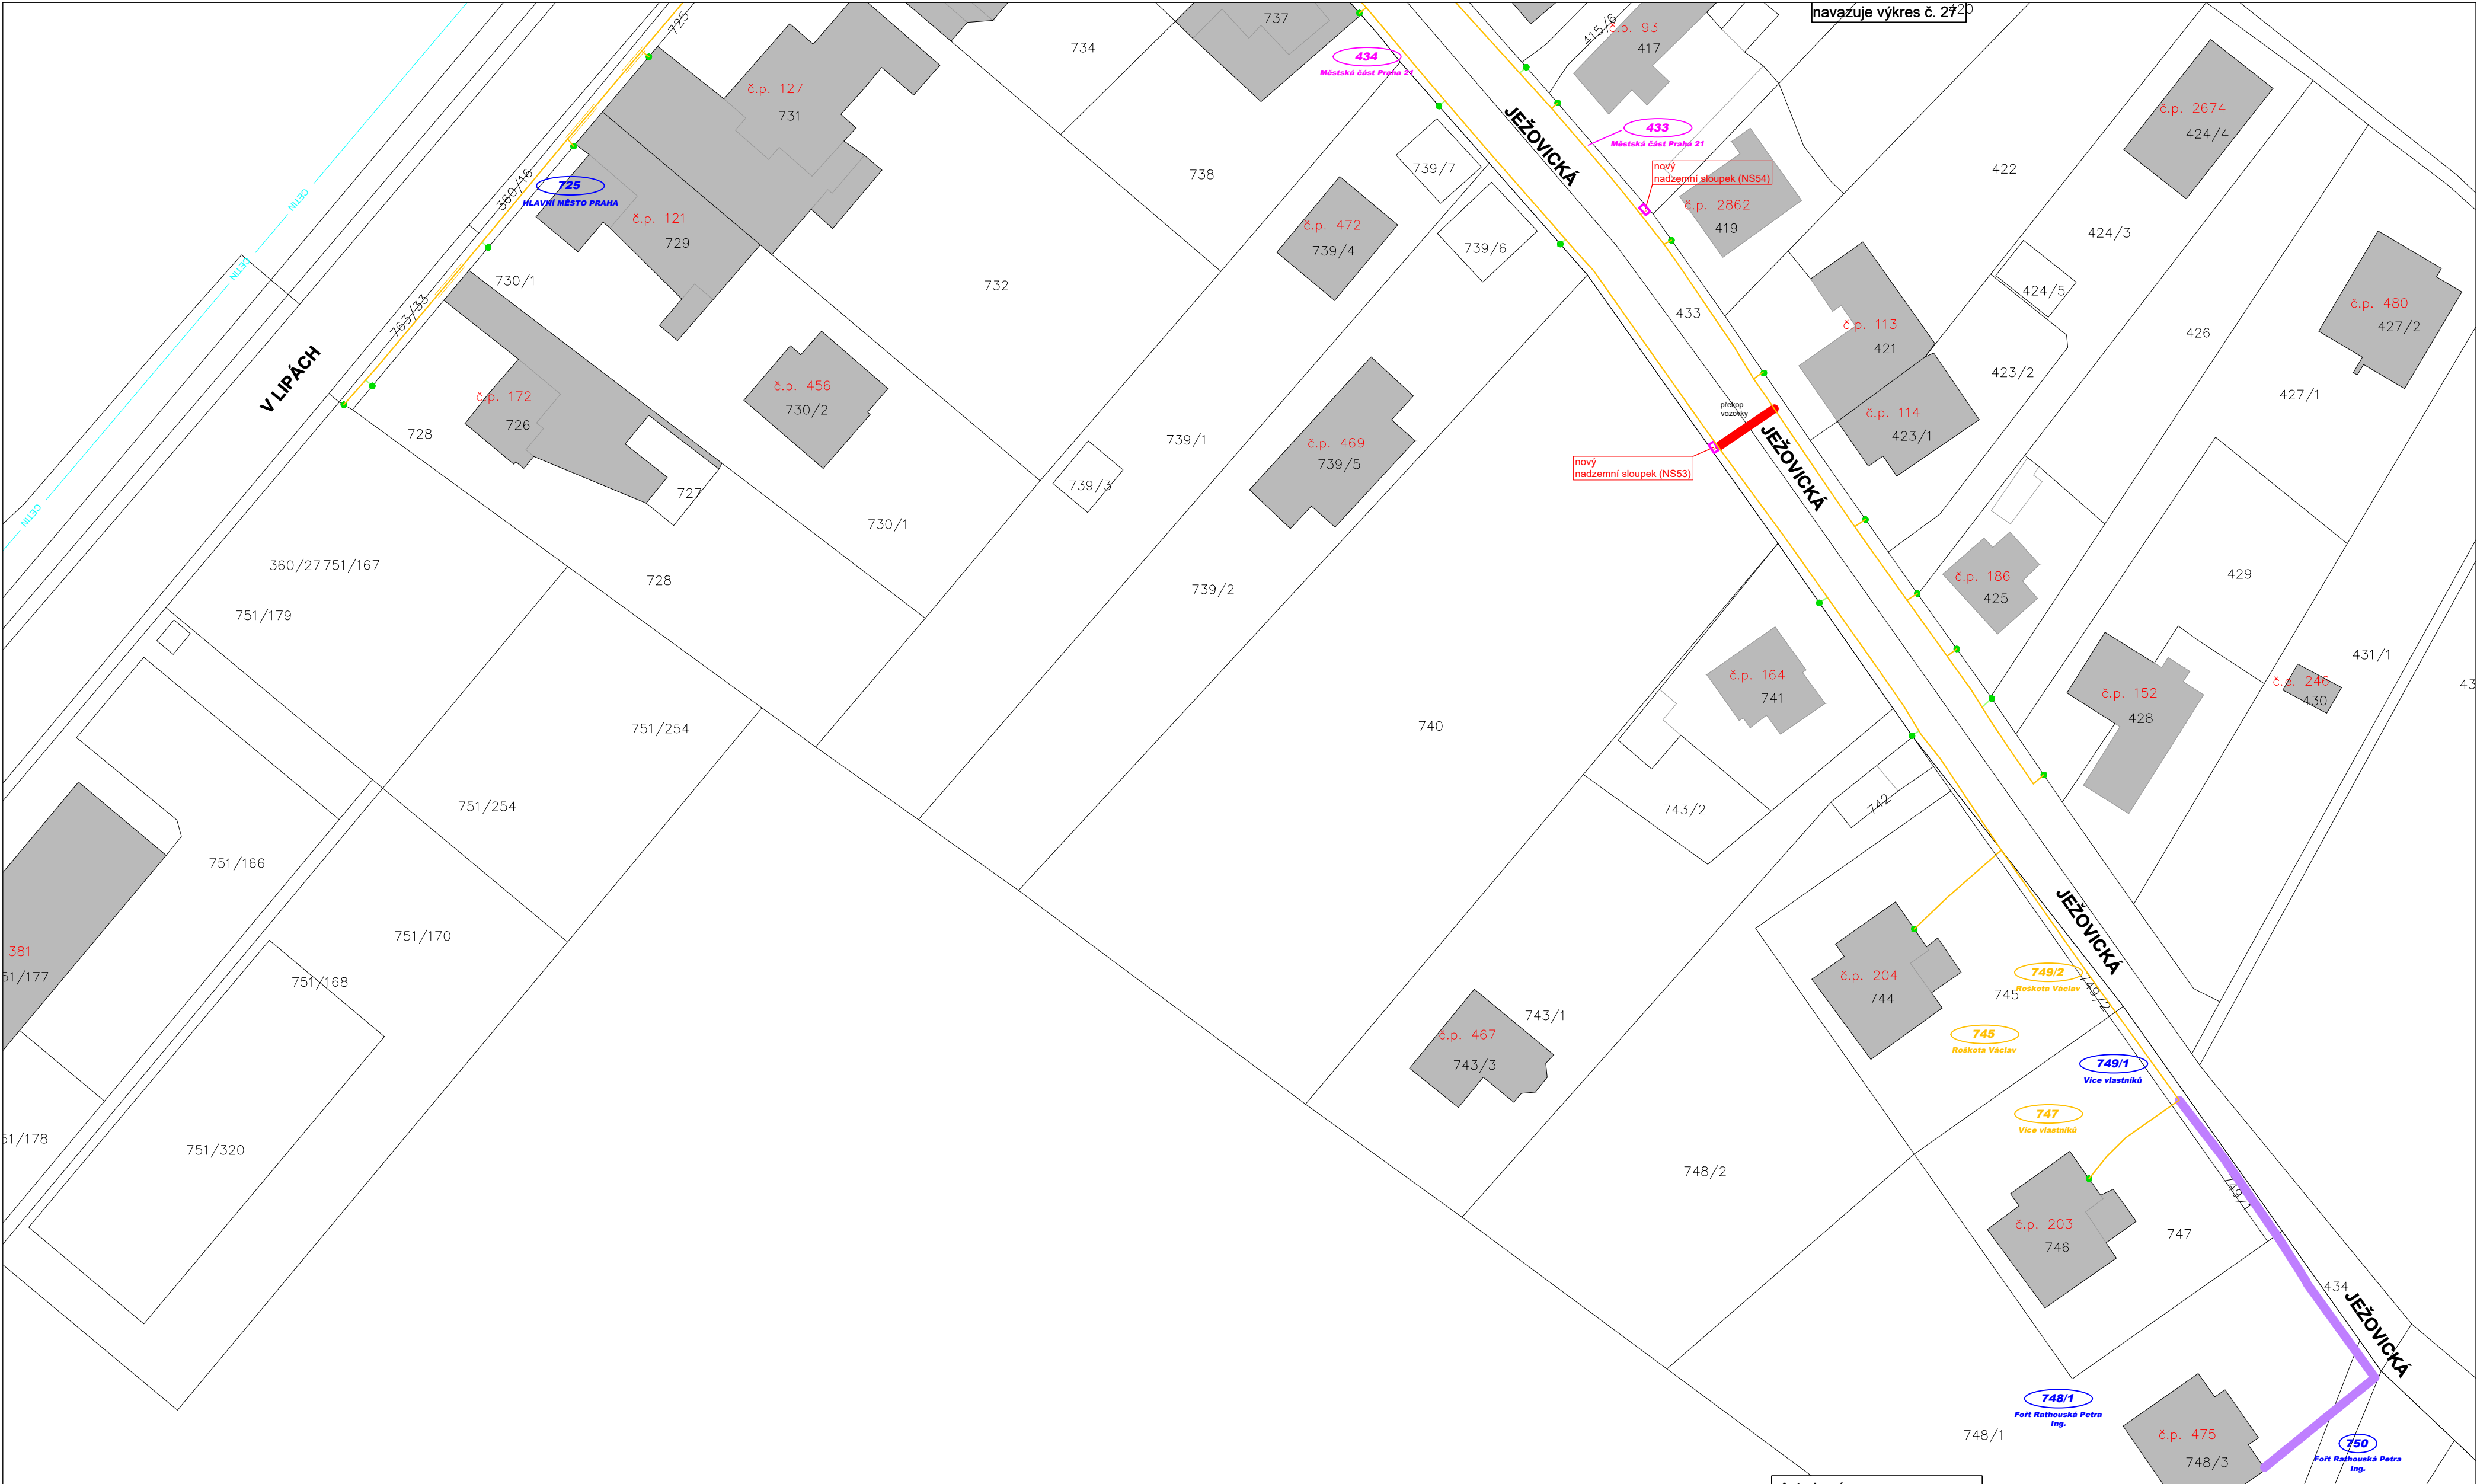


navazuje výkres č. 27<sup>20</sup>

**Autorizováno:**  
Martin Marek  
ČKAIT 0009957

Razítko zpracovatele:

INVESTOR: <b>CETIN a.s.</b> <small>Českomoravská 2510/19, Praha 9 - Libeň, 190 00 IČ: 04084063, DIČ: CZ04084063 registrovaná u Městského soudu v Praze - Oddíl B, vložka 20623</small>		 <b>Projekting, s.r.o.</b> <small>Hartigova 2660/141, Praha 3 - 130 00 IČ: 24707066, DIČ: CZ24707066, E-mail: info@projekting.cz registrovaná u Městského soudu v Praze - Oddíl C, vložka 167653</small>		PROJEKTANT DÍLČÍ ČÁSTI: <b>Projekting, s.r.o.</b> <small>Hartigova 2660/141, Praha 3 - 130 00 IČ: 24707066, DIČ: CZ24707066, E-mail: info@projekting.cz registrovaná u Městského soudu v Praze - Oddíl C, vložka 167653</small>	
MĚŘÍTKO	1:500	DATUM	leden 2024	ZAKÁZKOVÉ Č.	3299/2023
FORMÁT	A2	STUPEŇ	pro územní řízení	MÍSTO STAVBY	Praha 21 - k.ú. Újezd nad Lesy
NÁZEV AKCE <b>FTTH_ÚjezdNadLesy_2 - PRUJE4 - 11010-113545</b>				VÝKRES ČÍSLO	<b>28</b>
NÁZEV VÝKRESU <b>Situace úložné trasy - 28. část</b>					



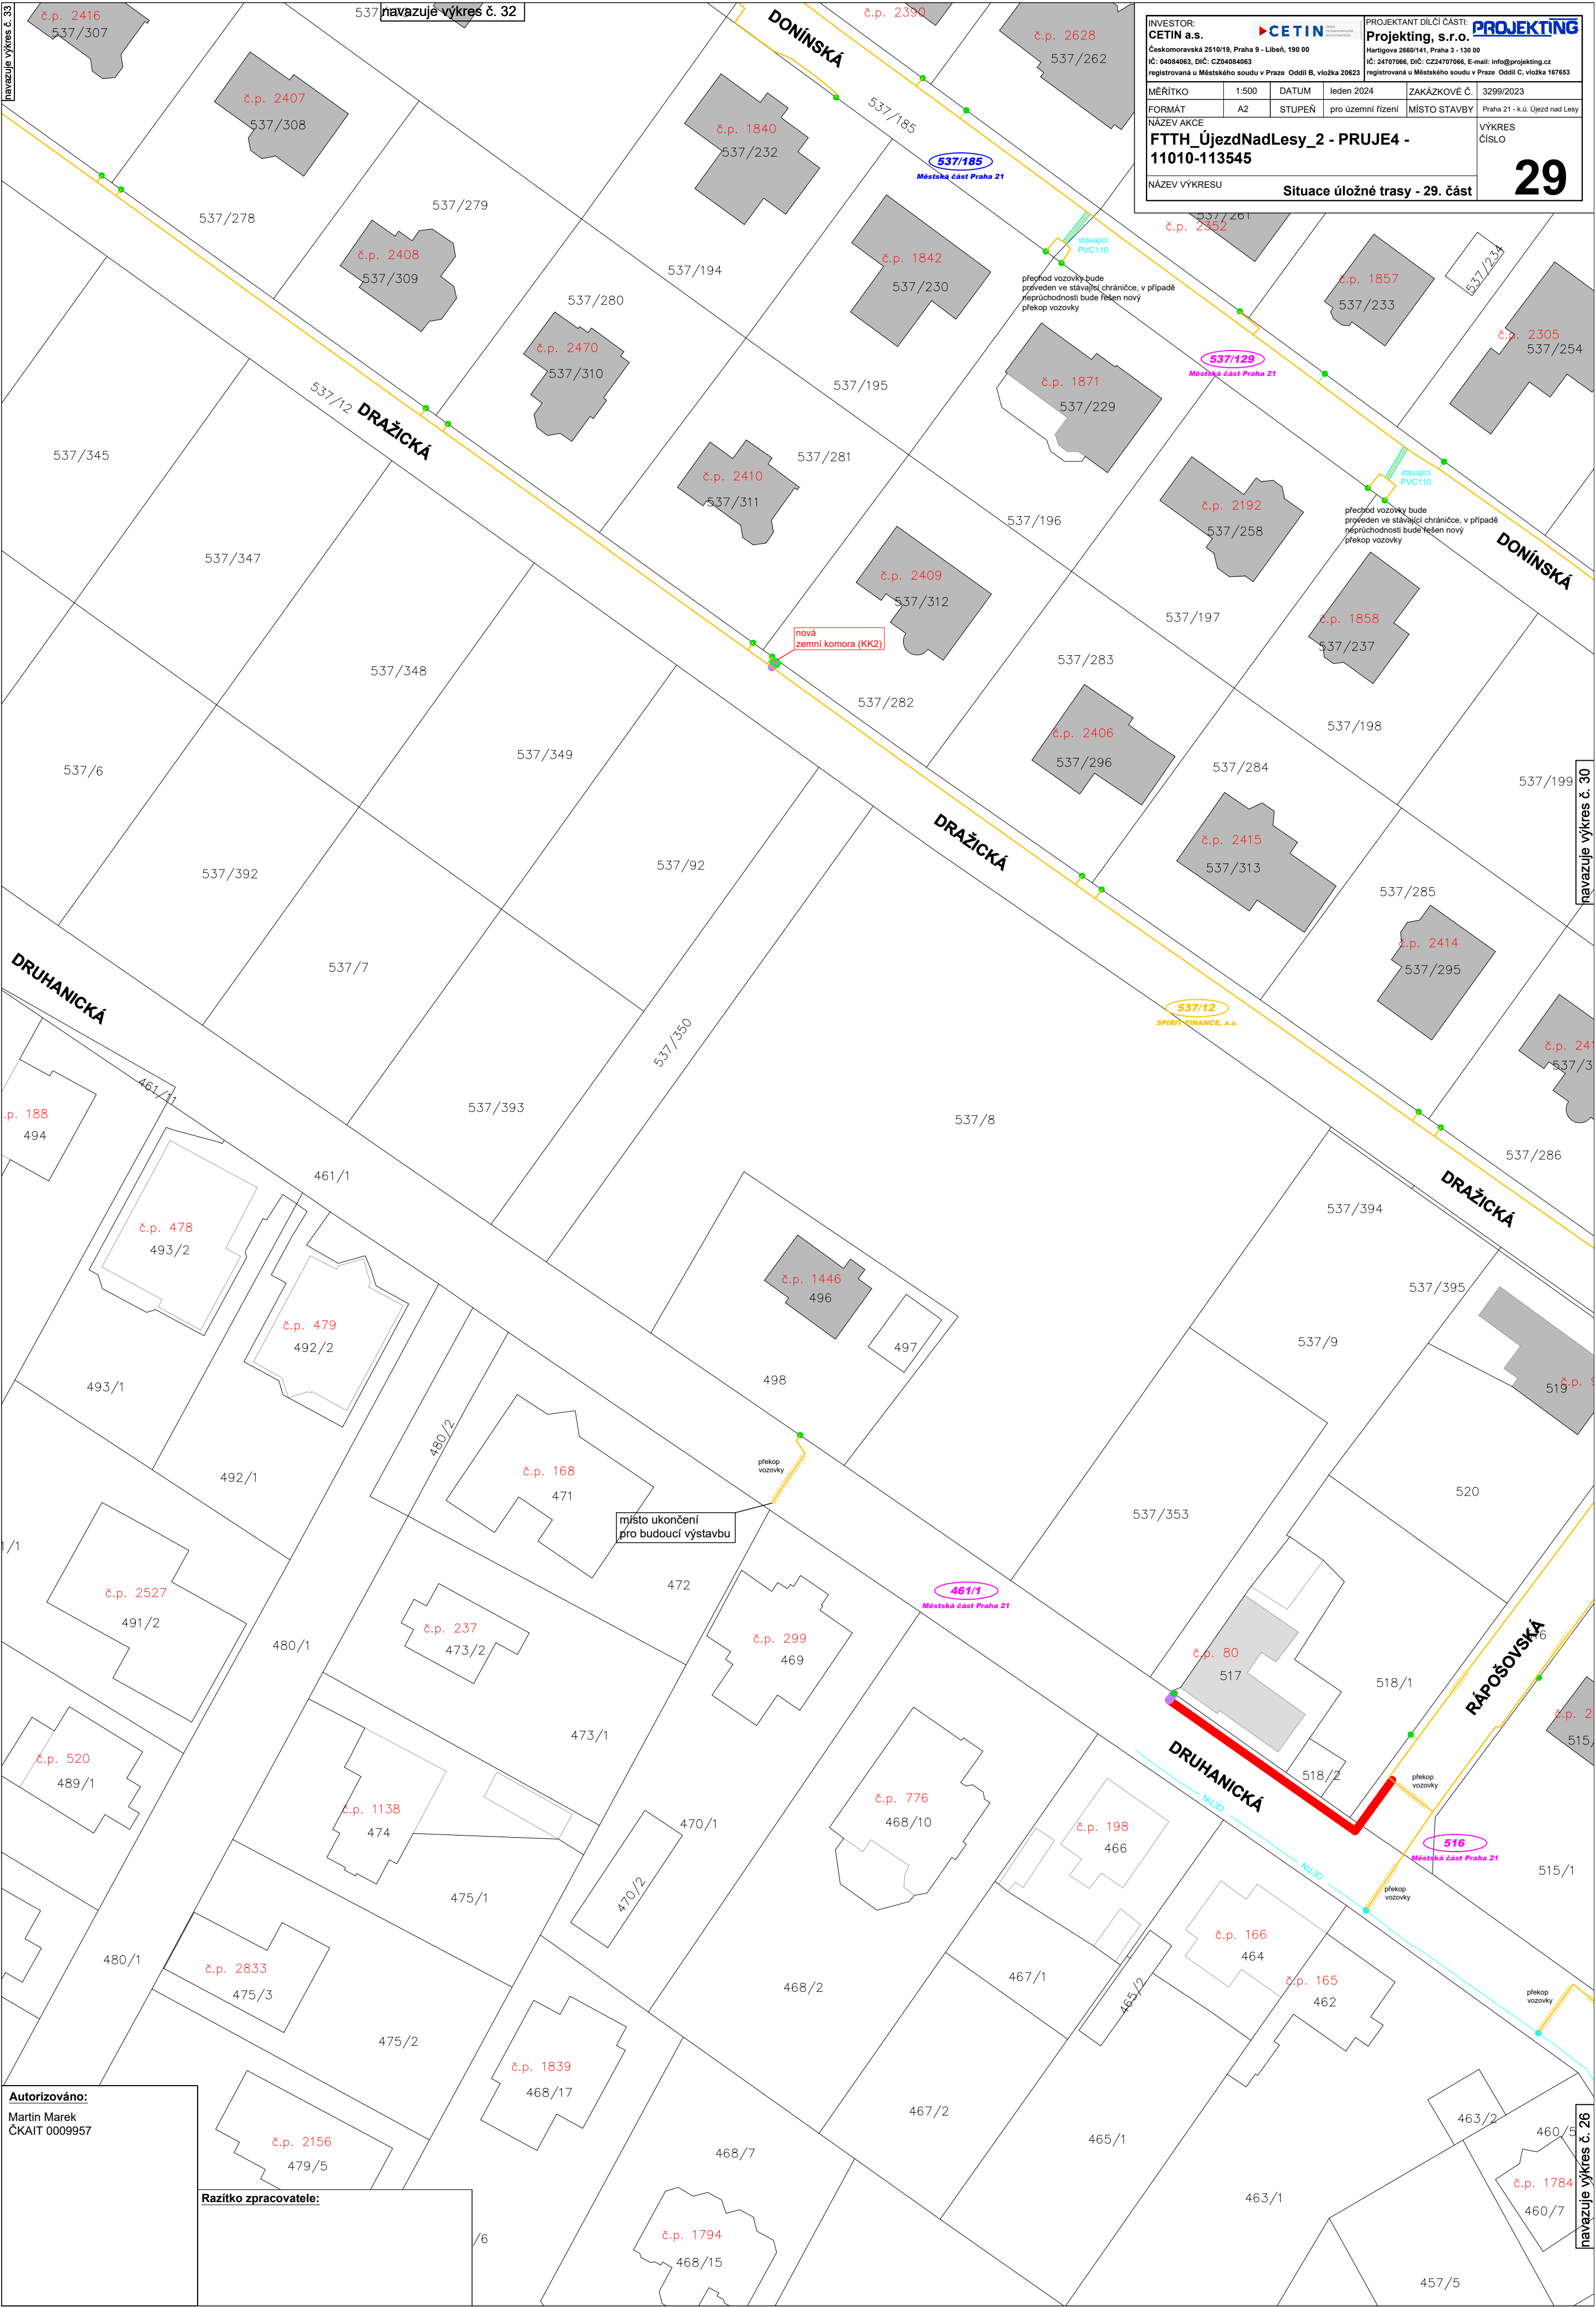

INVESTOR:  
**CETIN a.s.**  
Českomorenská 2510/19, Praha 9 - Libeň, 190 00  
IČ: 04084663, DIČ: CZ24707666, E-mail: info@projektjng.cz  
registrovaná u Městského soudu v Praze - Oddíl B, vložka 20623

ČESKÁ REPUBLIKA

PROJEKTANT DÍLČÍ ČÁSTI:  
**Projektjng, s.r.o.**  
Hartigova 2660/141, Praha 3 - 130 00  
IČ: 24707666, DIČ: CZ24707666, E-mail: info@projektjng.cz  
registrovaná u Městského soudu v Praze - Oddíl C, vložka 167653

MĚŘÍTKO	1:500	DATUM	leden 2024	ZAKÁZKOVÉ Č.	3299/2023
FORMÁT	A2	STUPEŇ	pro územní řízení	MÍSTO STAVBY	Praha 21 - k.ú. Újezd nad Lesy
NÁZEV AKCE <b>FTTH_ÚjezdNadLesy_2 - PRUJE4 - 11010-113545</b>				VÝKRES ČÍSLO	
NÁZEV VÝKRESU <b>Situace úložné trasy - 29. část</b>				<div>29</div>	

**Autorizováno:**  
Martin Marek  
ČKAIT 0009957

**Razítko zpracovatele:**





**Autorizováno:**  
Martin Marek  
ČKAIT 0009957


**Razítko zpracovatele:**

**INVESTOR:**  
**CETIN a.s.**  
Českomoravská 2510/19, Praha 9 - Libeň, 190 00  
IČ: 04054063, DIČ: CZ04054063  
registovaná u Městského soudu v Praze - Oddíl B, vložka 20623

**PROJEKTANT OLCÍ ČÁSTI:**  
**Projekting, s.r.o.**  
Hartigova 2660/141, Praha 3 - 130 00  
IČ: 24707066, DIČ: CZ24707066, E-mail: info@projekting.cz  
registovaná u Městského soudu v Praze - Oddíl C, vložka 167653


MĚŘÍTKO	1:500	DATUM	leden 2024	ZAKÁZKOVÉ Č.	3299/2023
FORMÁT	A2	STUPEŇ	pro územní řízení	MÍSTO STAVBY	Praha 21 - k.ú. Újezd nad Lesy
NÁZEV AKCE	FTTH_ÚjezdNadLesy_2 - PRUJE4 - 11010-113545				VÝKRES ČÍSLO
NÁZEV VÝKRESU	Situace úložné trasy - 30. část				<b>30</b>



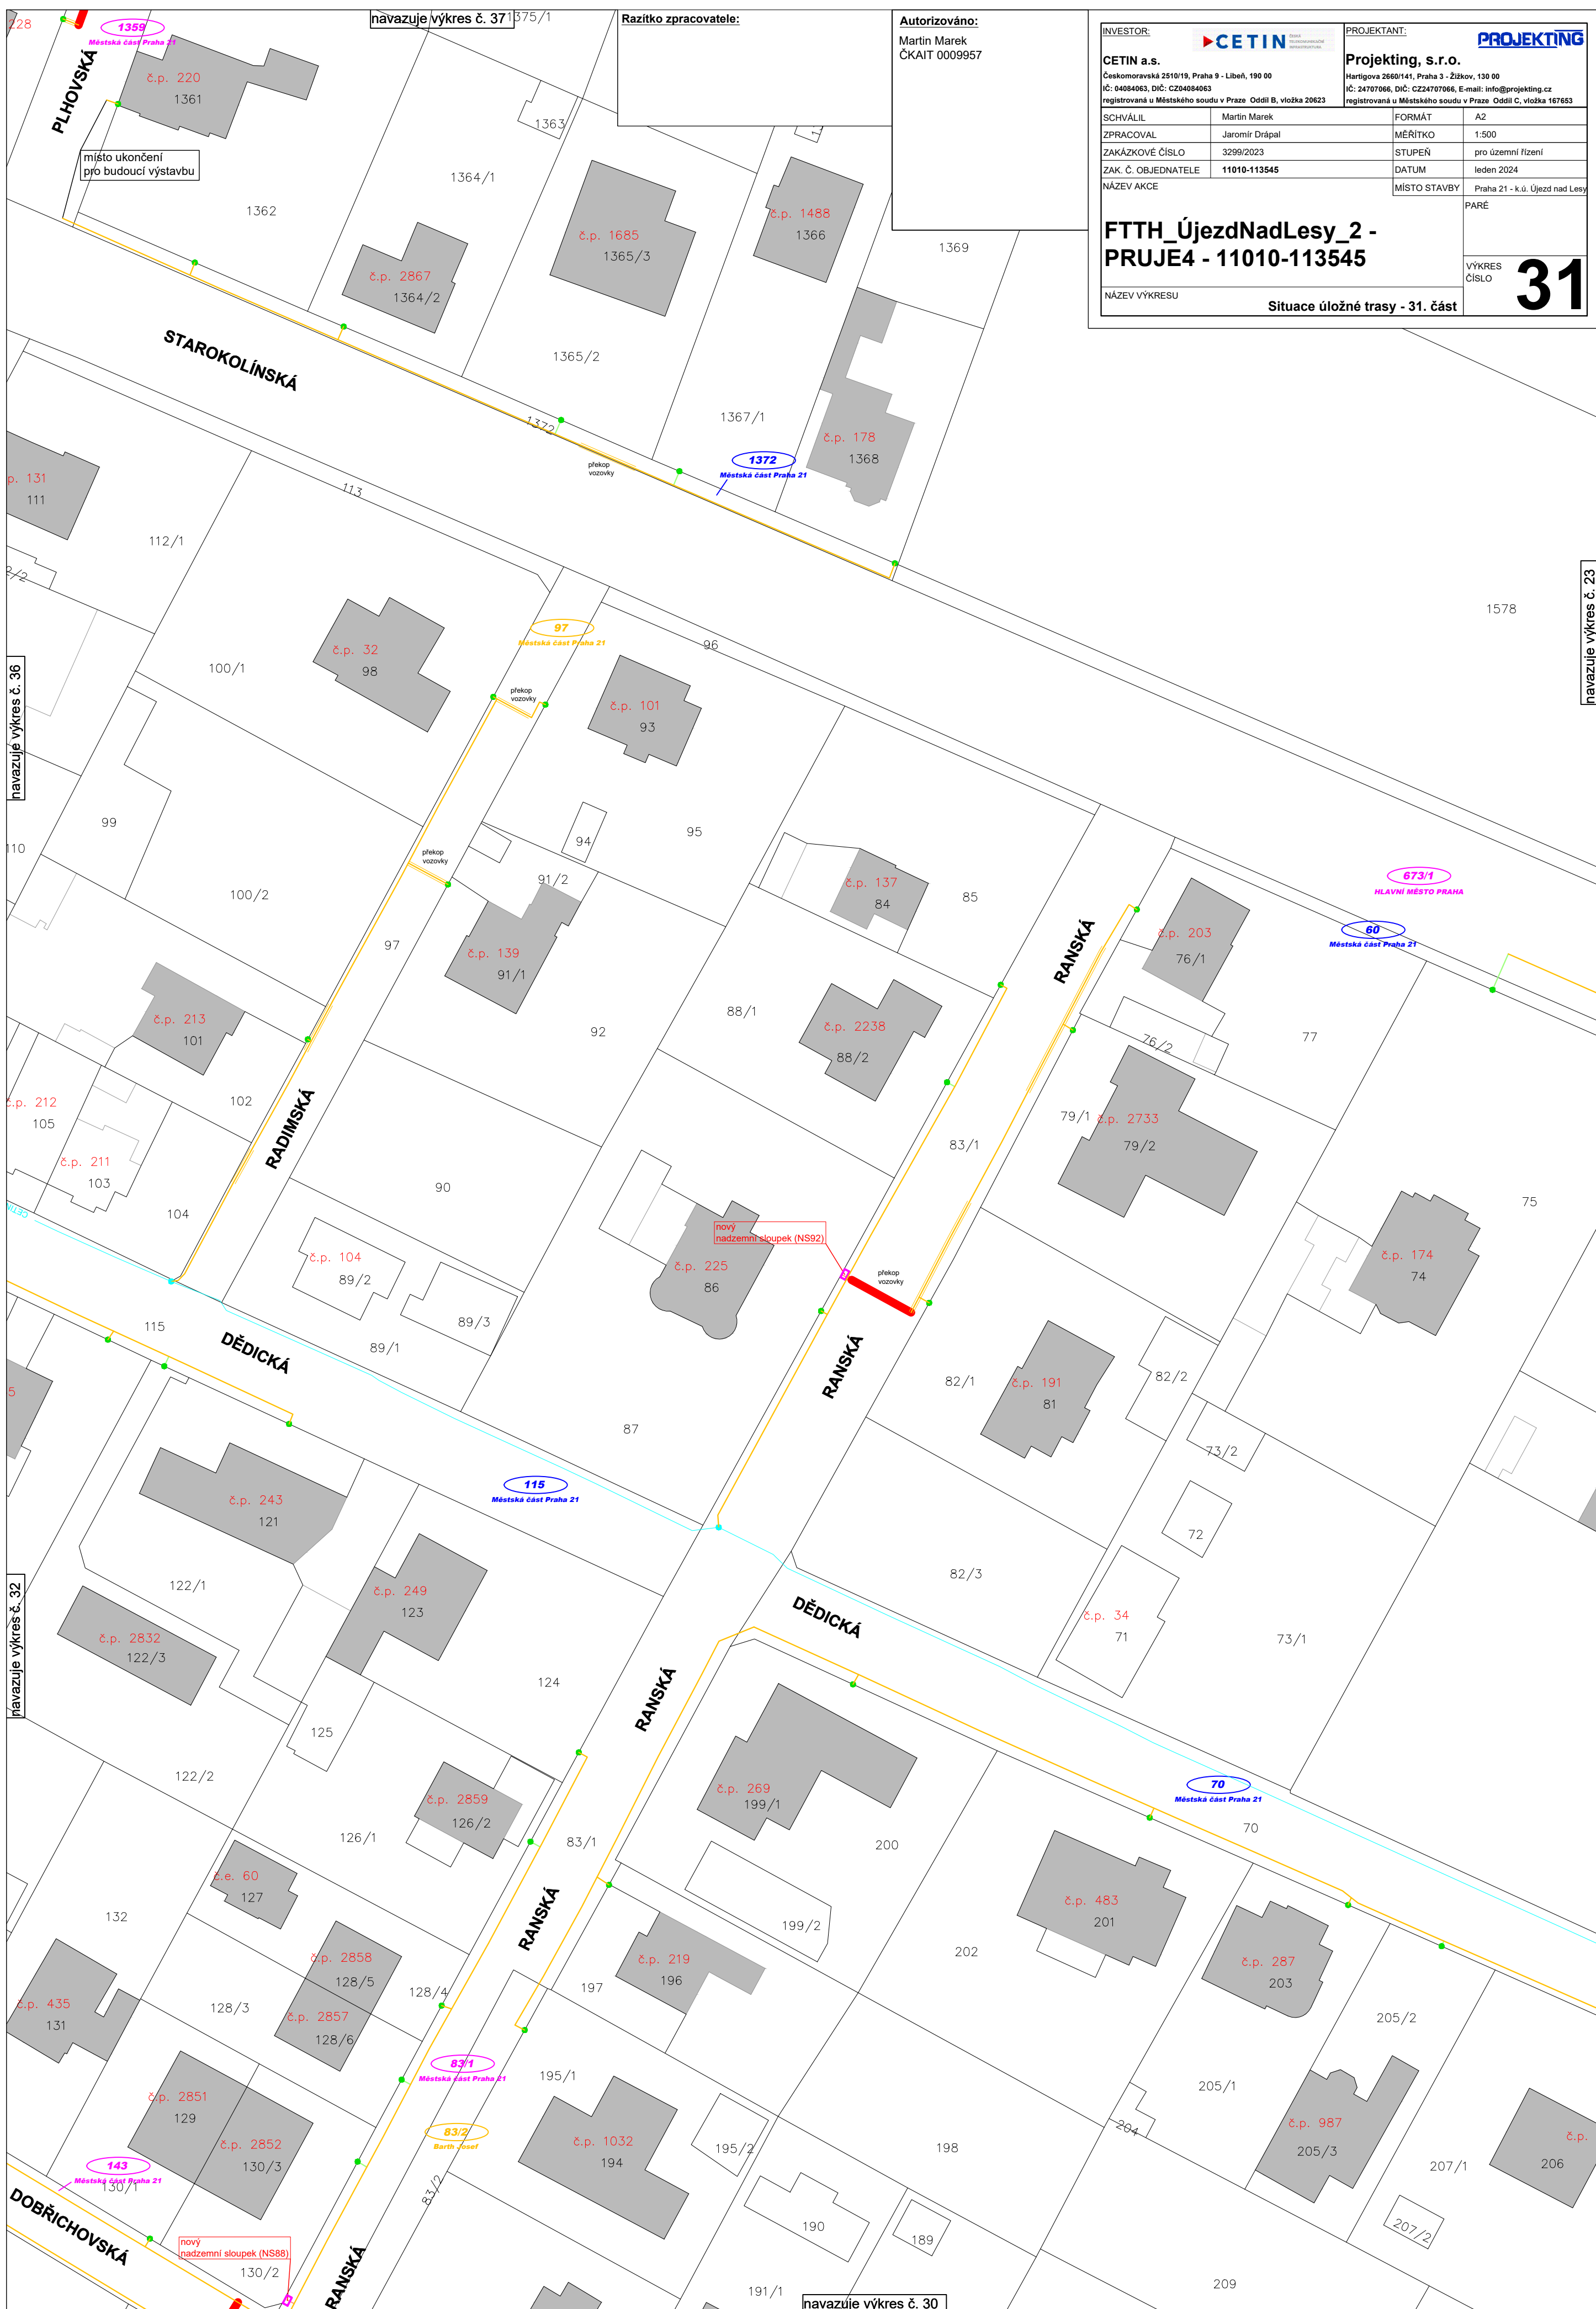





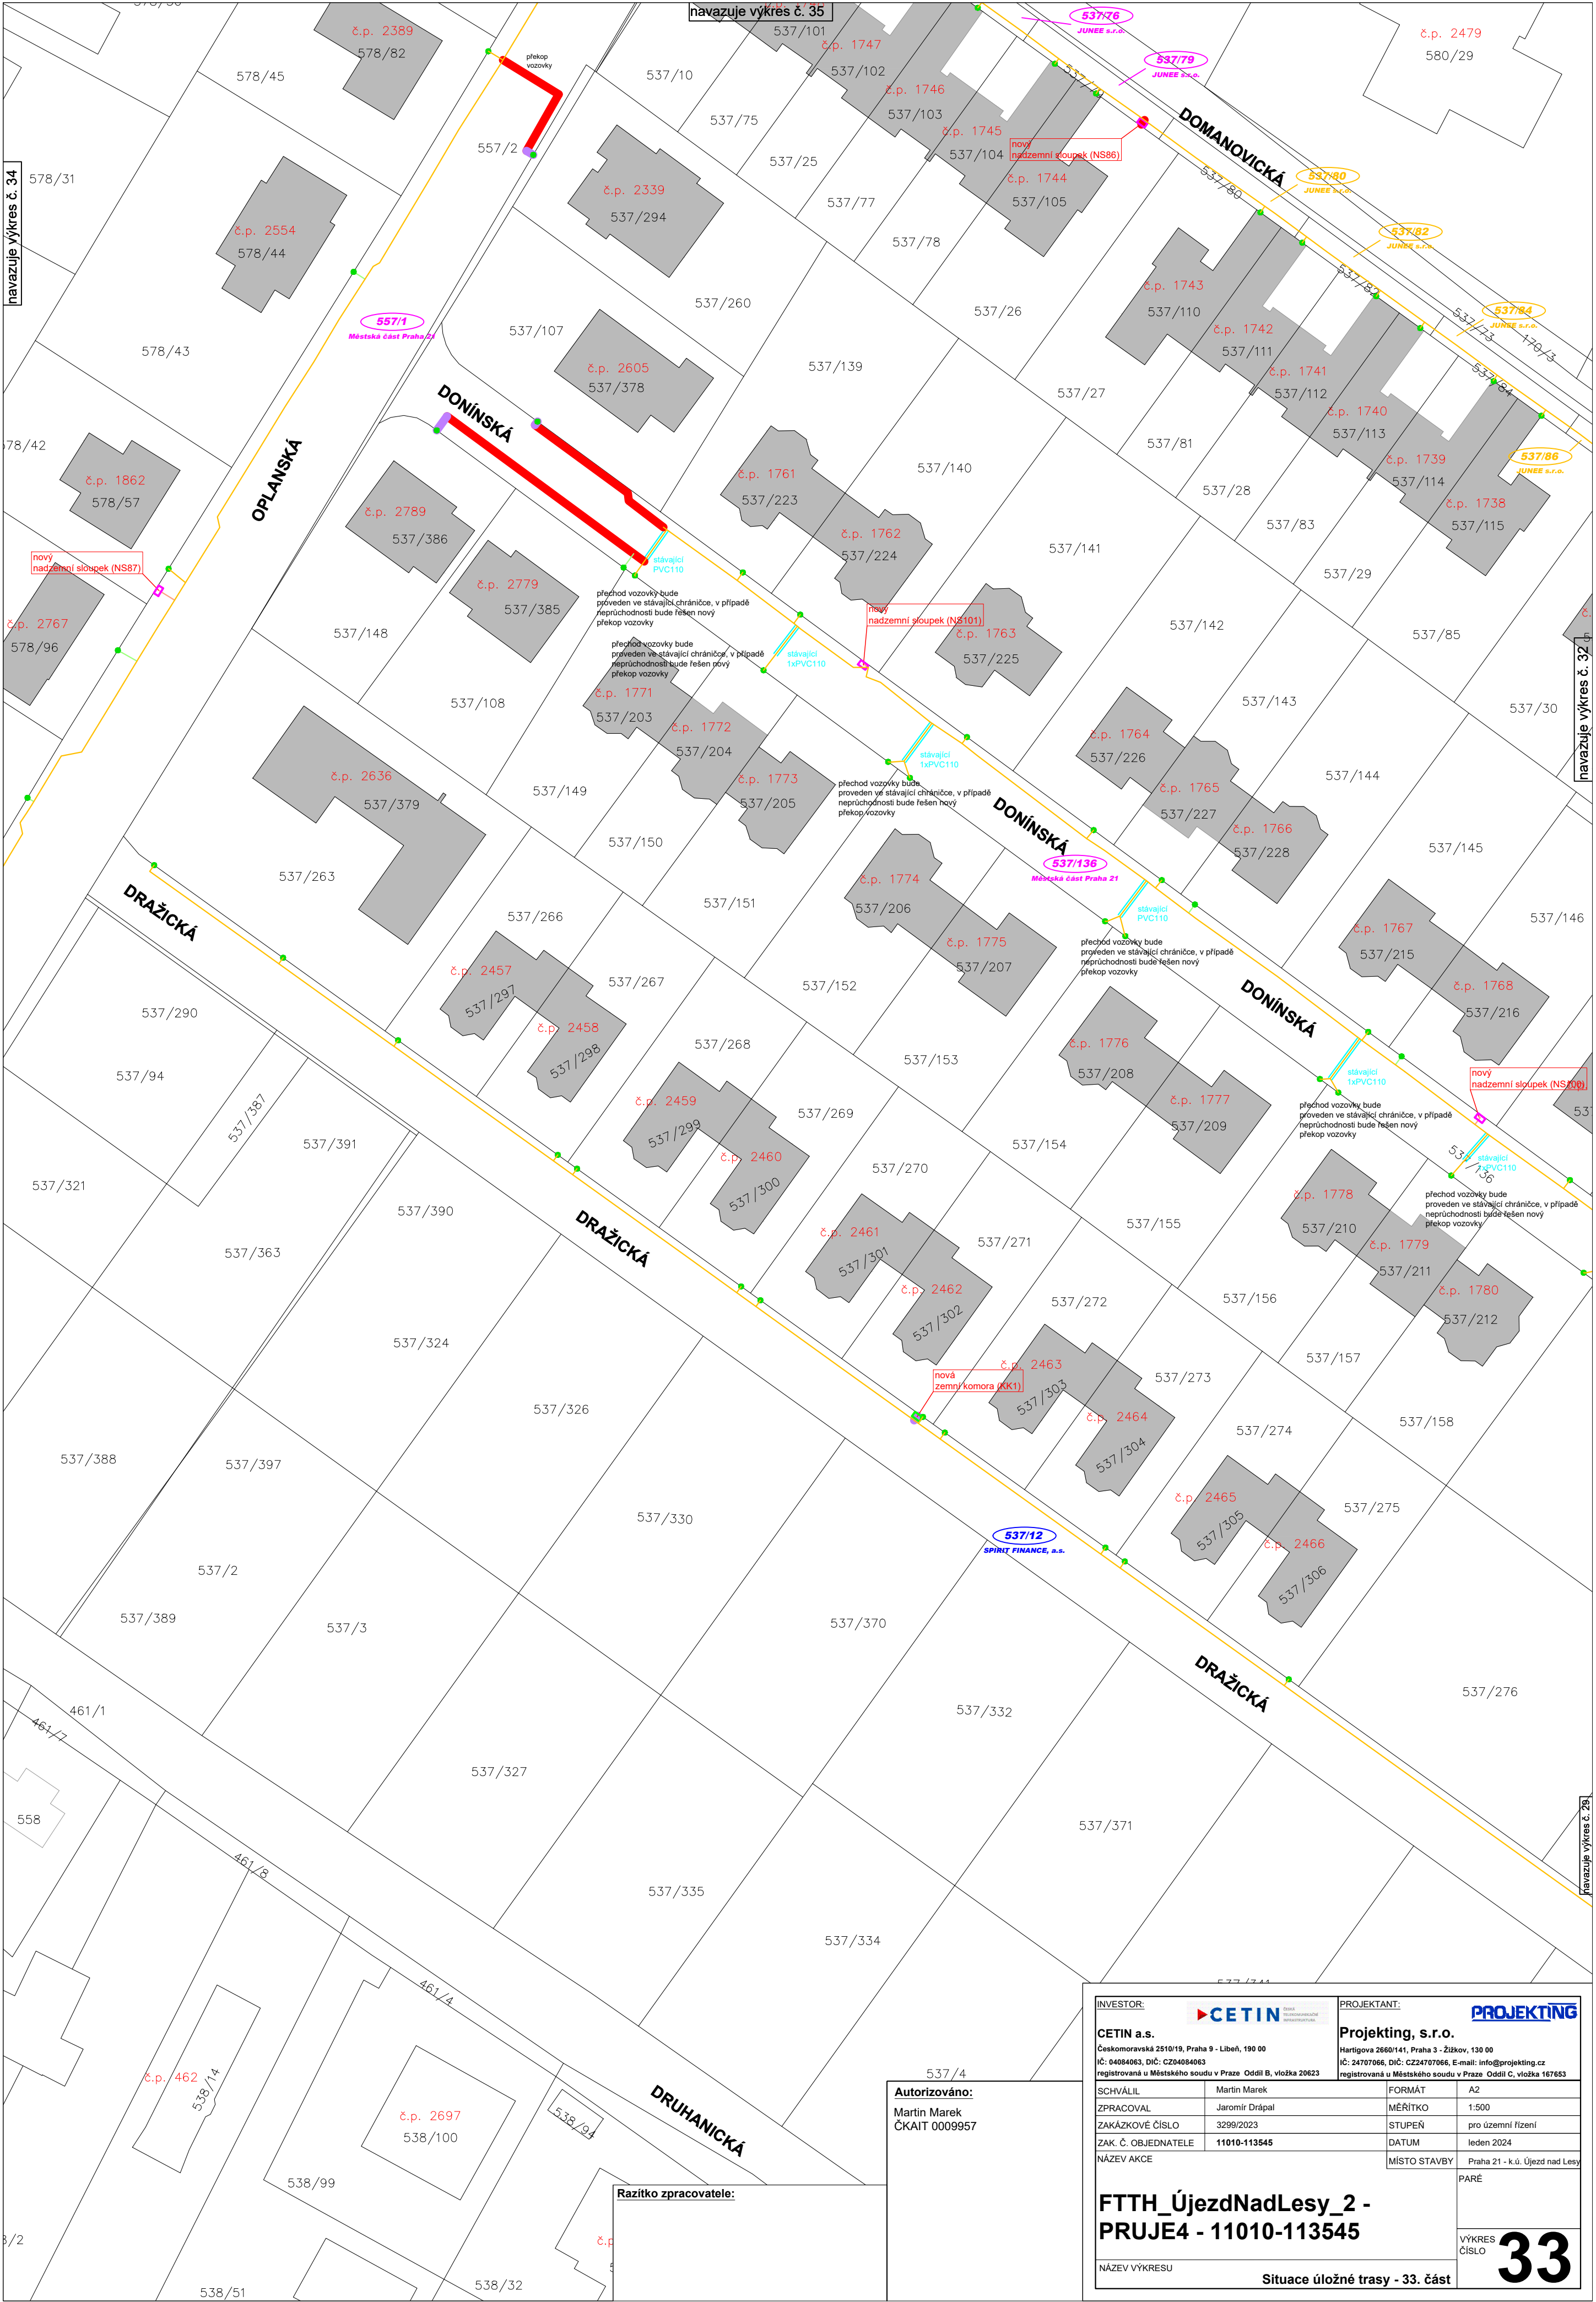

**Autorizováno:**  
Martin Marek  
ČKAIT 0009957

**Razítko zpracovatele:**


<b>INVESTOR:</b> <b>CETIN a.s.</b> Českomoravská 2510/19, Praha 9 - Libeň, 190 00 IČ: 04084063, DIČ: CZ04084063 registrovaná u Městského soudu v Praze Oddíl B, vložka 20623		<b>PROJEKTANT:</b> <b>Projekting, s.r.o.</b> Hartigova 2660/141, Praha 3 - Žižkov, 130 00 IČ: 24707066, DIČ: CZ24707066, E-mail: info@projekting.cz registrovaná u Městského soudu v Praze Oddíl C, vložka 167653	
SCHVÁLIL	Martin Marek	FORMÁT	A2
ZPRACOVAL	Jaromír Drápal	MÉRITKO	1:500
ZAKÁZKOVÉ ČÍSLO	3299/2023	STUPEŇ	pro územní řízení
ZAK. Č. OBJEDNATELE	11010-113545	DATUM	leden 2024
NÁZEV AKCE	MÍSTO STAVBY Praha 21 - k.ú. Újezd nad Lesy		
			PARÉ
			VÝKRES ČÍSLO
			<b>33</b>

**FTTH\_ÚjezdNadLesy\_2 - PRUJE4 - 11010-113545**

NÁZEV VÝKRESU **Situace úložné trasy - 33. část**





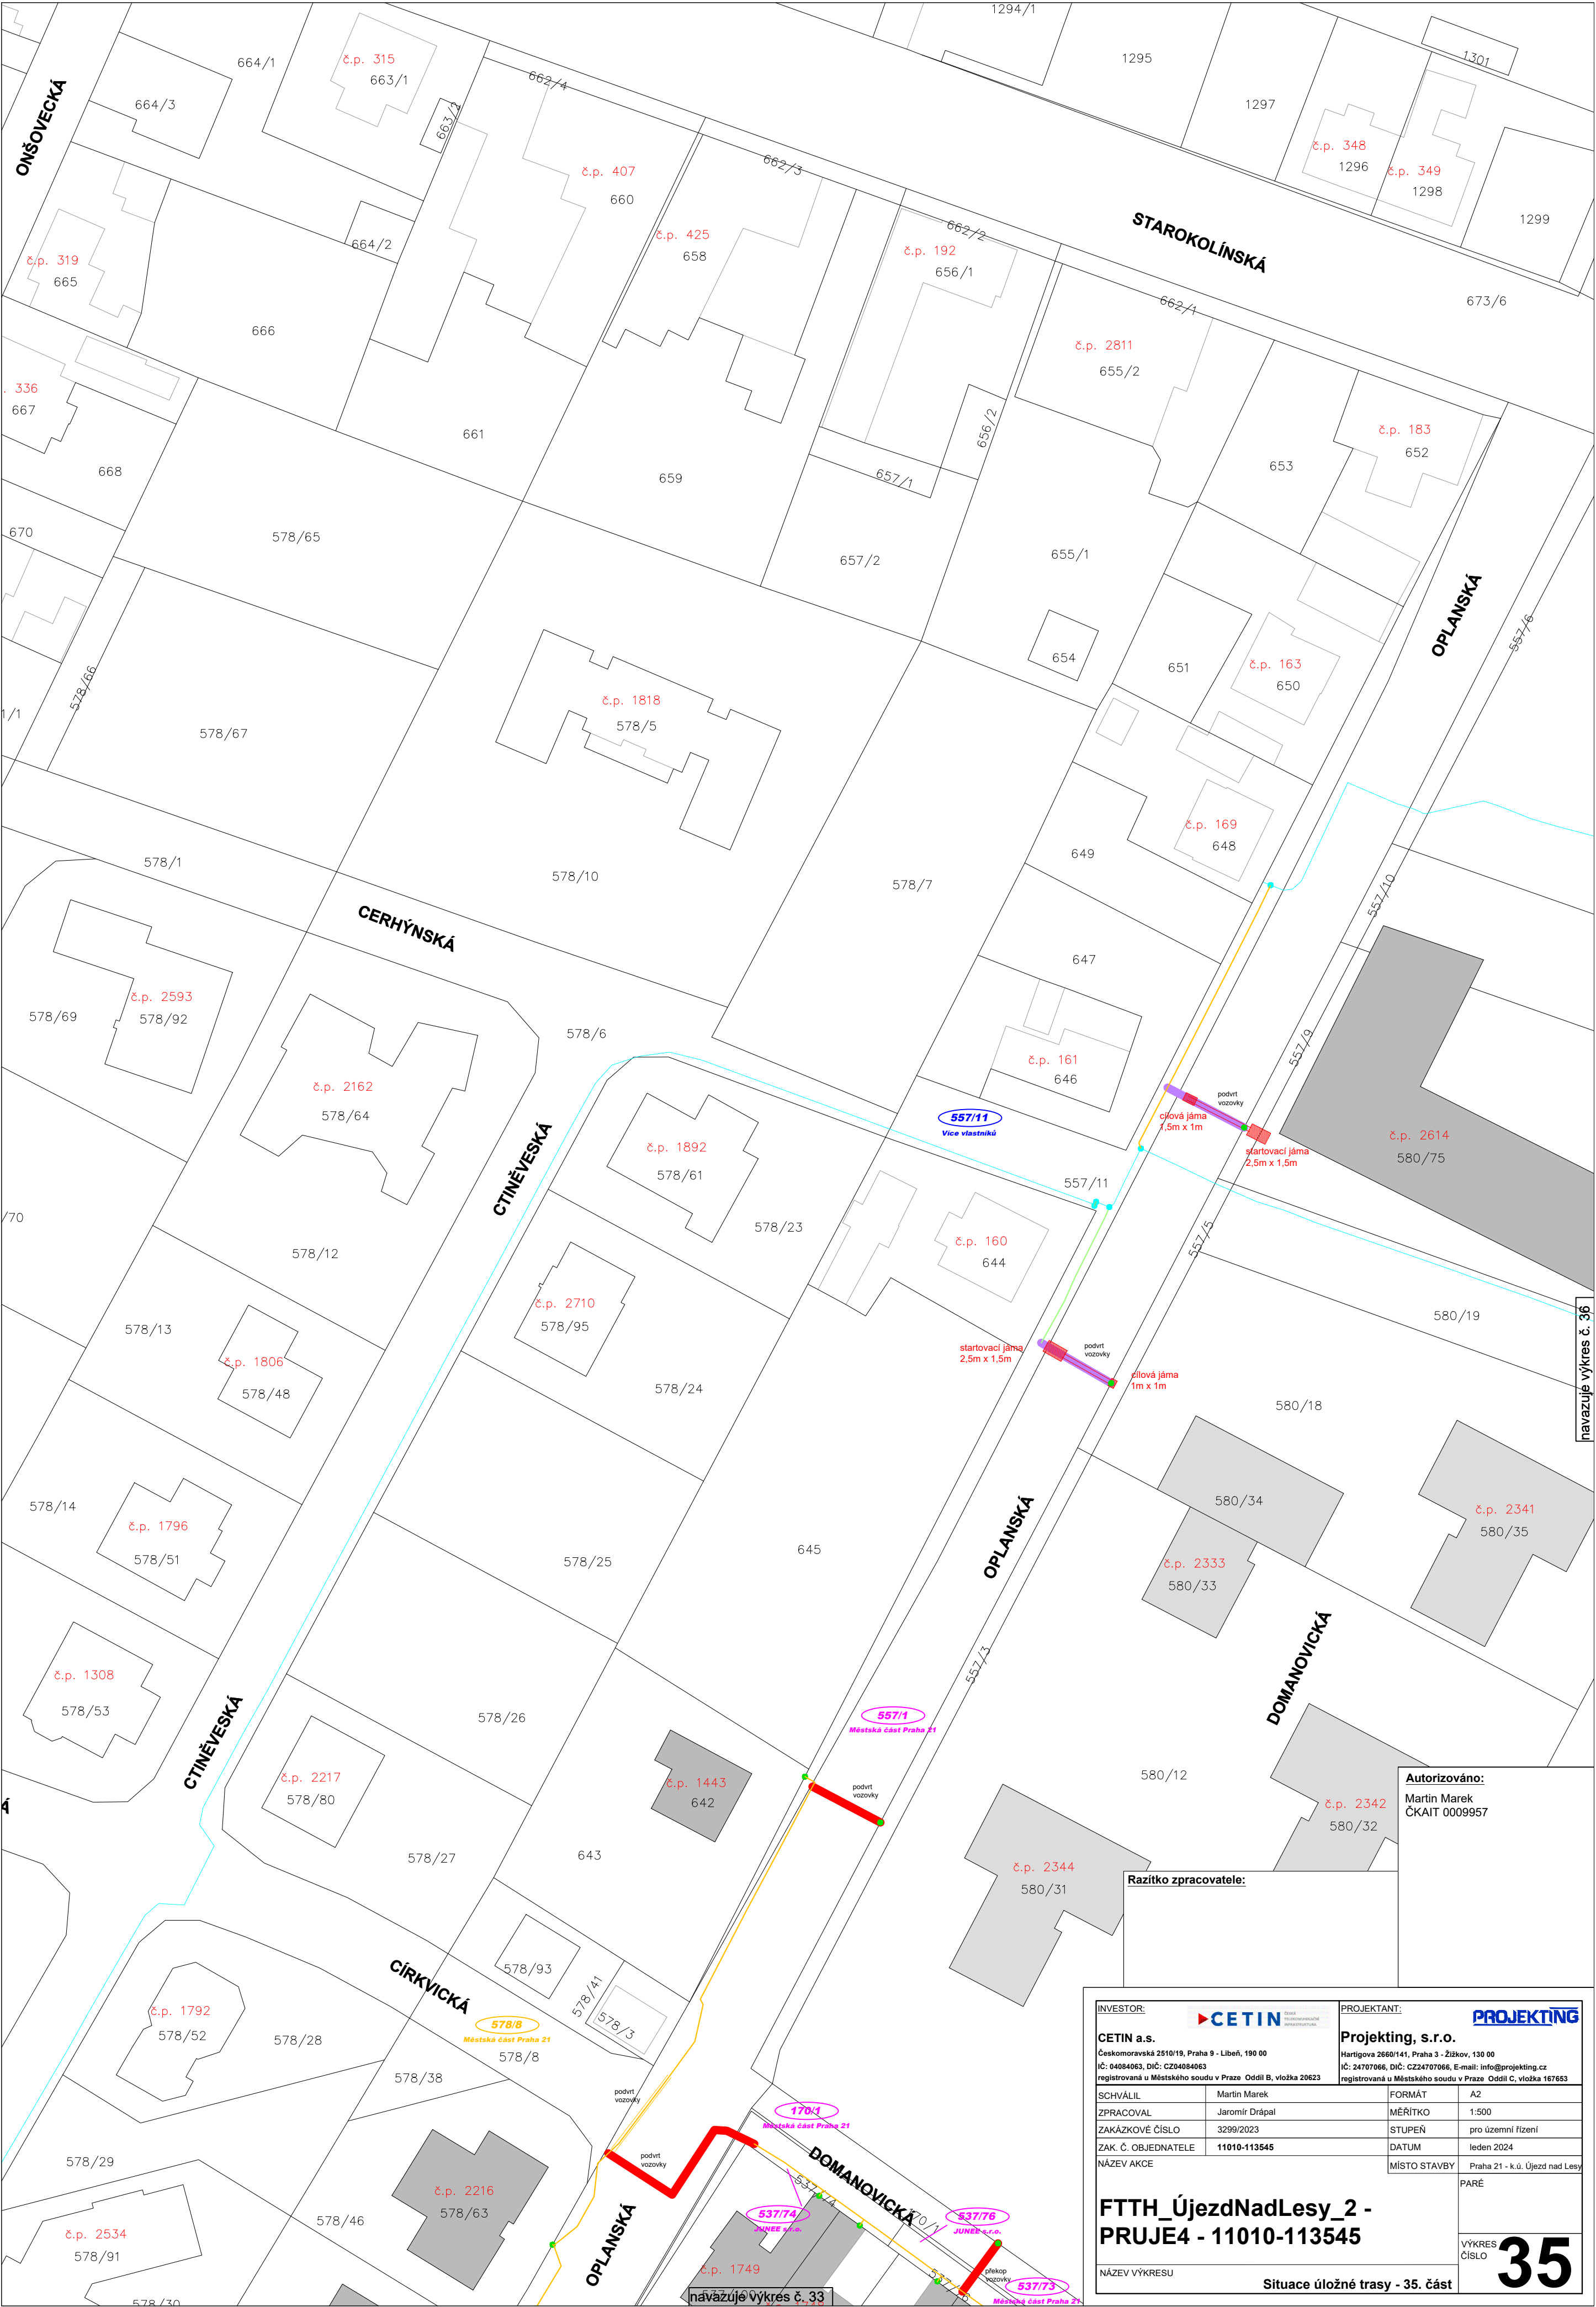

navazuje výkres č. 36

**Autorizováno:**  
Martin Marek  
ČKAIT 0009957

**Razítko zpracovatele:**

INVESTOR:

CETIN

ČESKÁ KOMUNIKACE

ČESKÁ KOMUNIKACE

Českomoravská 2510/19, Praha 9 - Libeň, 190 00  
IČ: 04084063, DIČ: CZ04084063  
registrovaná u Městského soudu v Praze Oddíl B, vložka 20623

PROJEKTANT:

PROJEKTING

PROJEKTING

PROJEKTING

Projekting, s.r.o.  
Hartigova 2660/141, Praha 3 - Žižkov, 130 00  
IČ: 24707066, DIČ: CZ24707066, E-mail: info@projekting.cz  
registrovaná u Městského soudu v Praze Oddíl C, vložka 167653

SCHVÁLIL	Martin Marek	FORMÁT	A2
ZPRACOVAL	Jaromír Drápal	MĚŘÍTKO	1:500
ZAKÁZKOVÉ ČÍSLO	3299/2023	STUPEŇ	pro územní řízení
ZAK. Č. OBJEDNATELE	11010-113545	DATUM	leden 2024
NÁZEV AKCE	MÍSTO STAVBY Praha 21 - k.ú. Újezd nad Lesy		

FTTH\_ÚjezdNadLesy\_2 -  
PRUJE4 - 11010-113545


NÁZEV VÝKRESU

Situace úložné trasy - 35. část

PARÉ

VÝKRES  
ČÍSLO

35

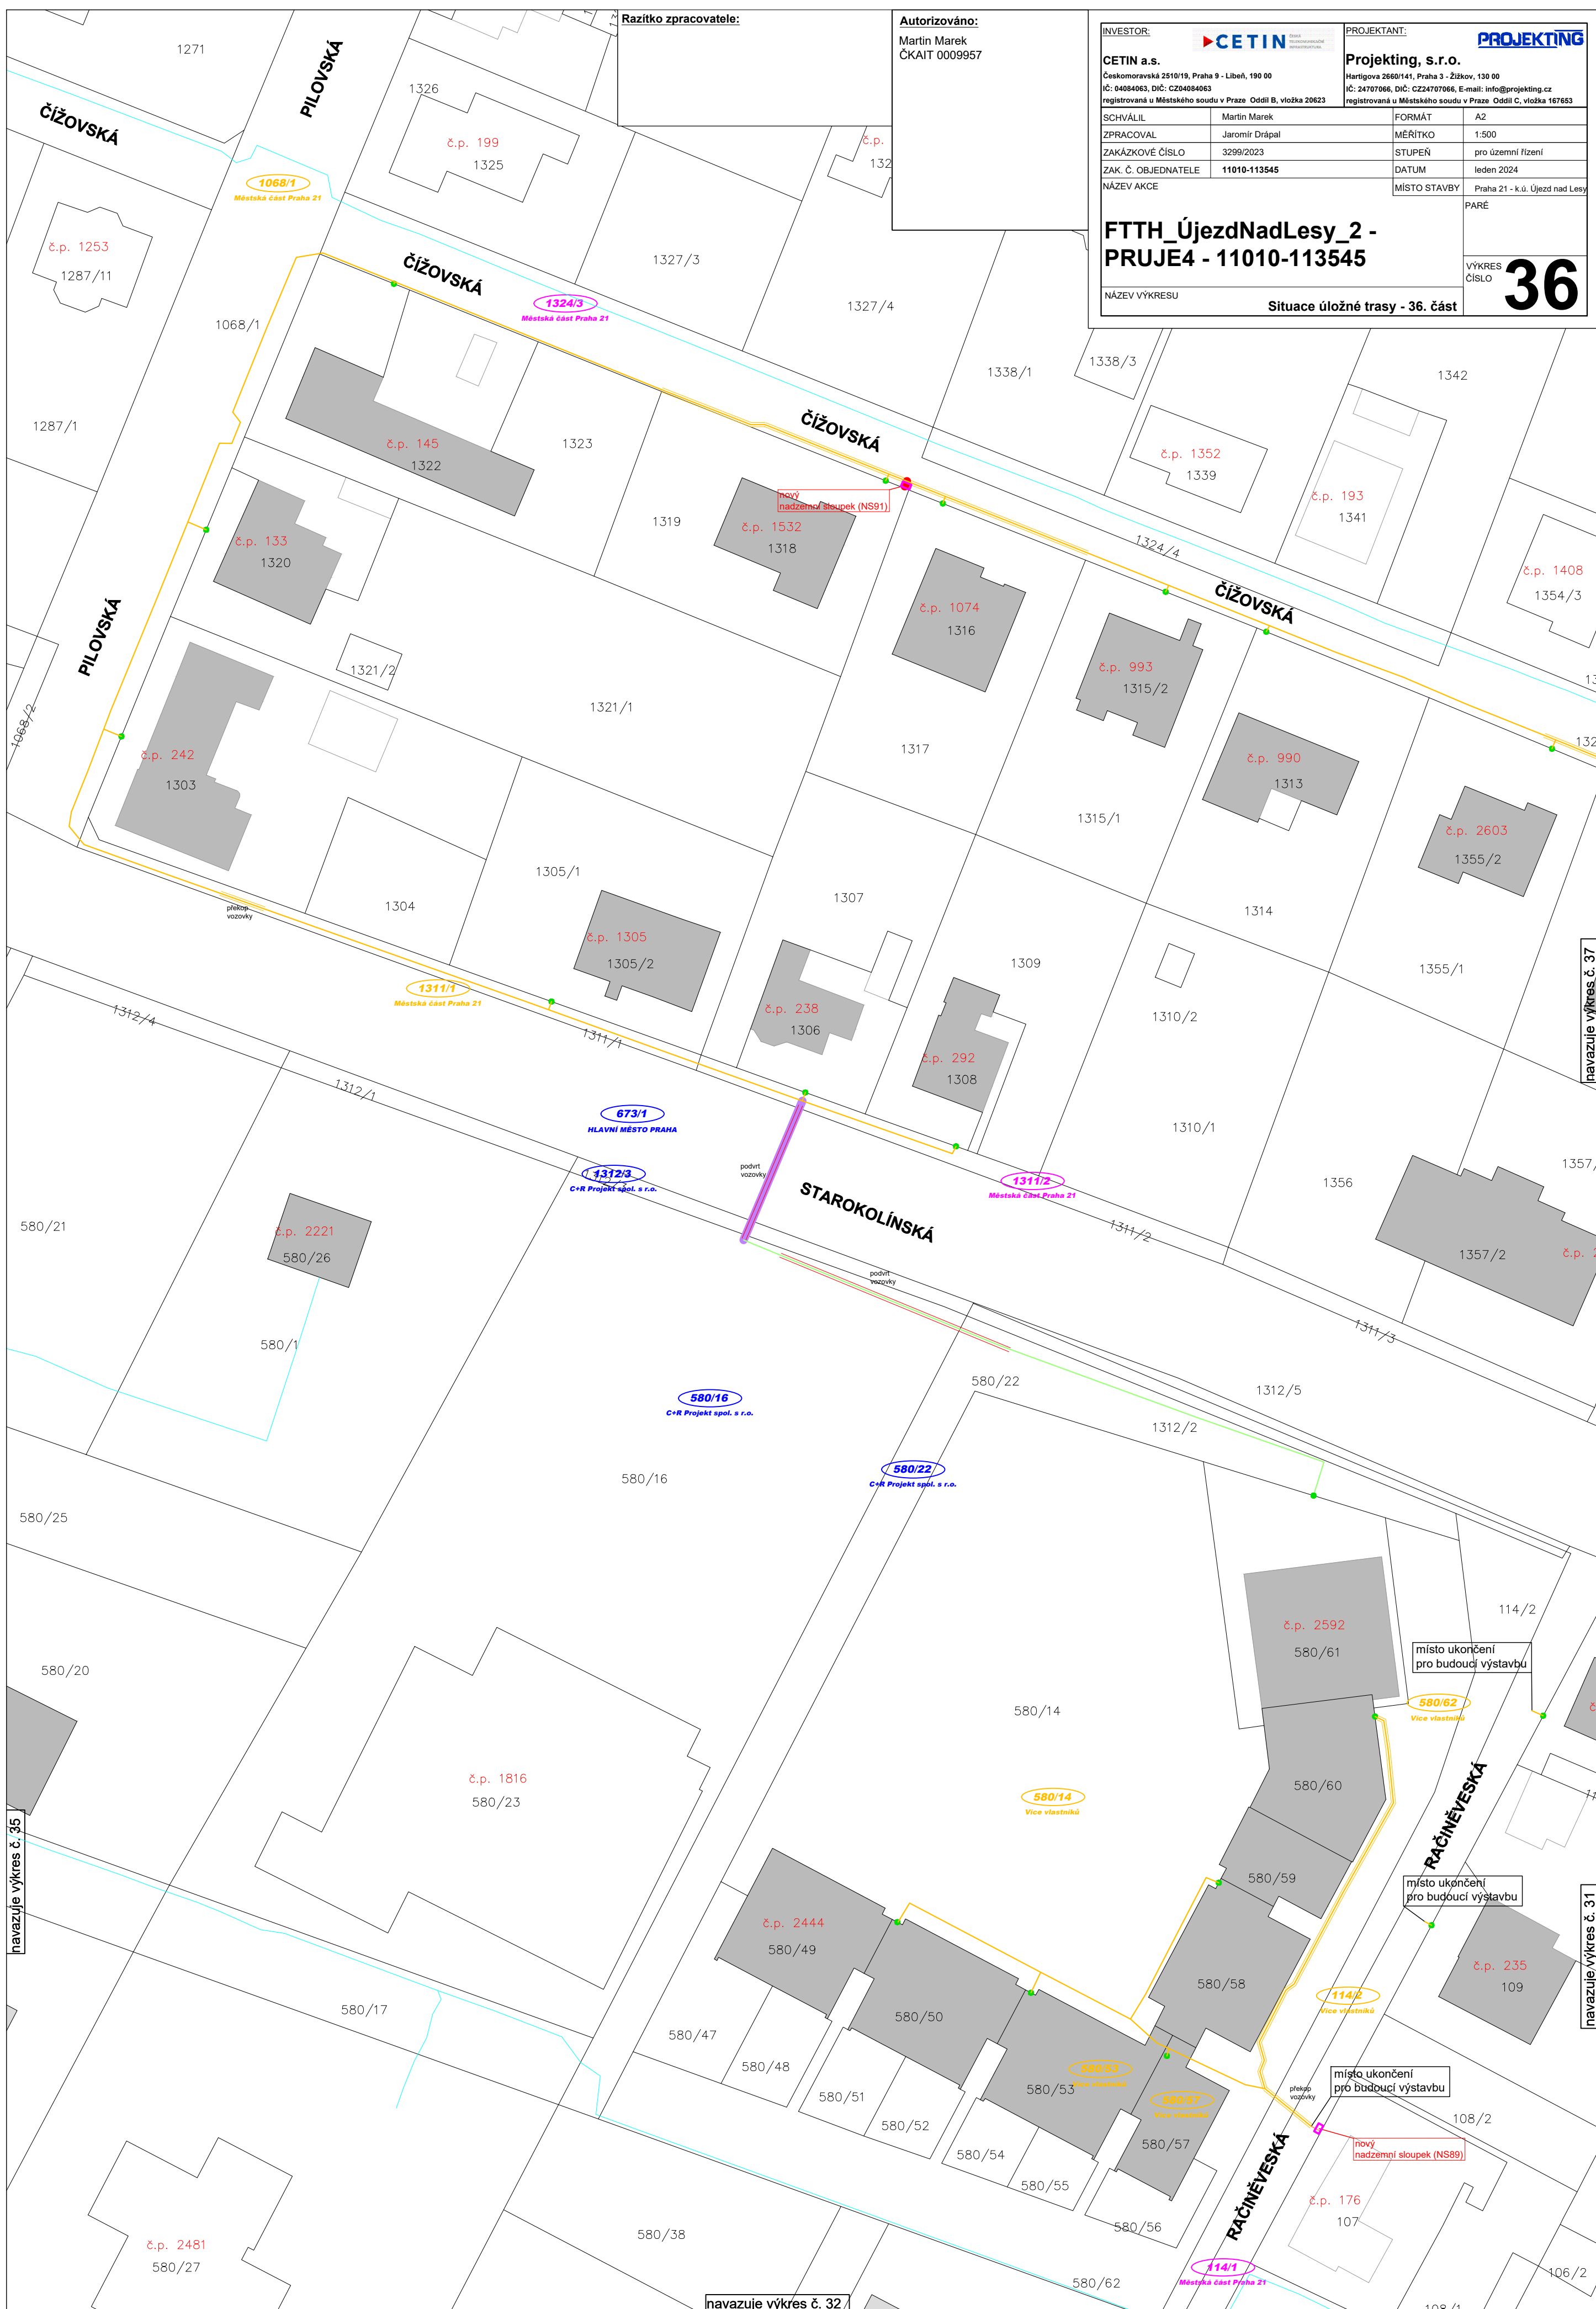





Razítko zpracovatele:

Autorizováno:  
Martin Marek  
ČKAIT 0009957

INVESTOR:  
**CETIN**  
Česká komorová 2510/19, Praha 9 - Libeň, 190 00  
IČ: 04984063, DIČ: CZ04984063  
registrovaná u Městského soudu v Praze - Oddíl B, vložka 20623

PROJEKTANT:  
**Projekting, s.r.o.**  
Hartigova 2660/141, Praha 3 - Žižkov, 130 00  
IČ: 24707066, DIČ: CZ24707066, E-mail: info@projekting.cz  
registrovaná u Městského soudu v Praze - Oddíl C, vložka 167653

SCHVÁLIL	Martin Marek	FORMÁT	A2
ZPRACOVAL	Jaromír Drápal	MĚŘÍTKO	1:500
ZAKÁZKOVÉ ČÍSLO	3299/2023	STUPEŇ	pro územní řízení
ZAK. Č. OBJEDNATELE	11010-113545	DATUM	leden 2024
NÁZEV AKCE		MÍSTO STAVBY	Praha 21 - k.ú. Újezd nad Lesy
			PARE
			VÝKRES ČÍSLO
Situace úložné trasy - 37. část			37

NÁZEV VÝKRESU

navazuje výkres č. 36

navazuje výkres č. 31